


# Przemyska Vita.

## C.4.M03



Powierzchnia **57,69 m<sup>2</sup>**

Piętro **4**

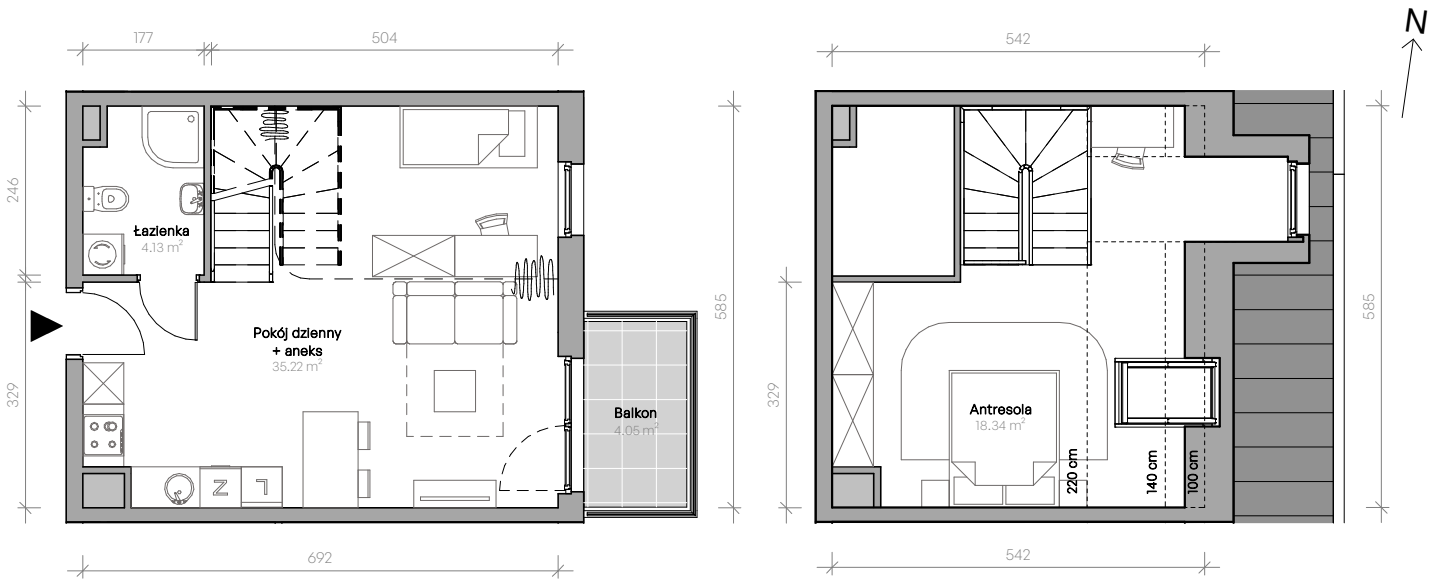

Aranżacja mieszkania jest przykładowa.


### Powierzchnia **użytkowa**

nie uwzględnia powierzchni pod ścianami działowymi

Pokój dzienny + aneks	35,22 m <sup>2</sup>
Łazienka	4,13 m <sup>2</sup>
Antresola	18,34 m <sup>2</sup>
<b>Razem</b>	<b>57,69 m<sup>2</sup></b>
+ balkon	4,05 m <sup>2</sup>

**U nas nigdy nie płacisz za powierzchnię pod ścianami działowymi**

### Rzut kondygnacji **4**

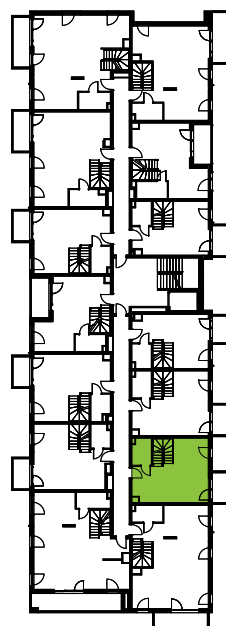

### Plan osiedla **Budynek C**

