


Przemyska Vita

C.4.M07



Powierzchnia **60,00 m²**

Piętro **4**

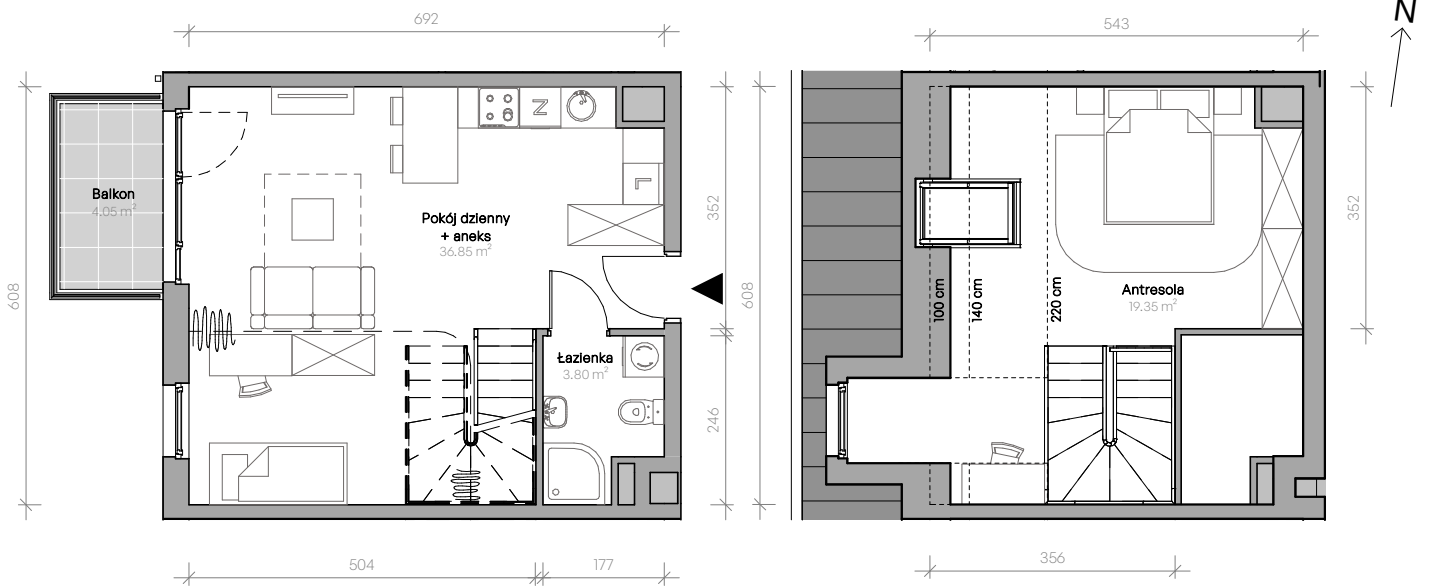

Aranżacja mieszkania jest przykładowa.


Powierzchnia **użytkowa**

nie uwzględnia powierzchni pod ścianami działowymi

Pokój dzienny + aneks	36,85 m ²
łazienka	3,80 m ²
Antresola	19,35 m ²
Razem	60,00 m²
+ balkon	4,05 m ²

U nas nigdy nie płacisz za powierzchnię pod ścianami działowymi

Rzut kondygnacji **4**

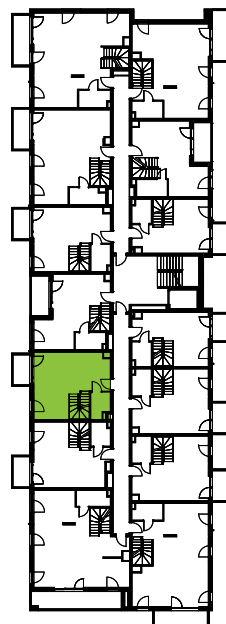

Plan osiedla **Budynek C**

