


Południe Vita.

nr A3.03.35



Powierzchnia **100,78 m²**

Piętro **3**

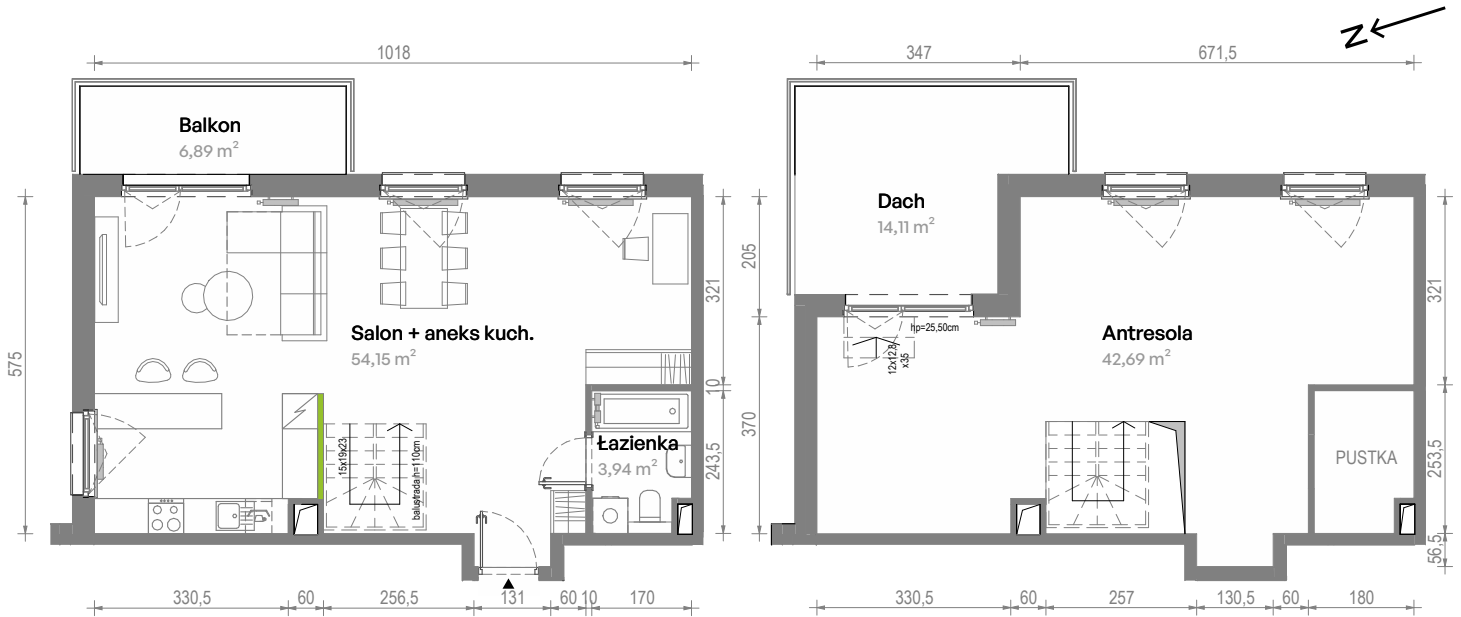

Aranżacja mieszkania jest przykładowa.
Podano orientacyjne wymiary pomieszczeń.

Powierzchnia **użytkowa**

Rzut kondygnacji **Piętro 3**

Plan osiedla **Budynek A3**

Salon + aneks kuch.	54,15 m ²
Łazienka	3,94 m ²
Antresola	42,69 m ²
Razem	100,78 m²
+ Balkon	6,89 m ²
+ Dach	14,11 m ²

U nas nigdy nie płacisz za powierzchnię pod ścianami działowymi

