


# Południe Vita.

## nr A1.04.46



Powierzchnia **72,61 m<sup>2</sup>**

Piętro **4**

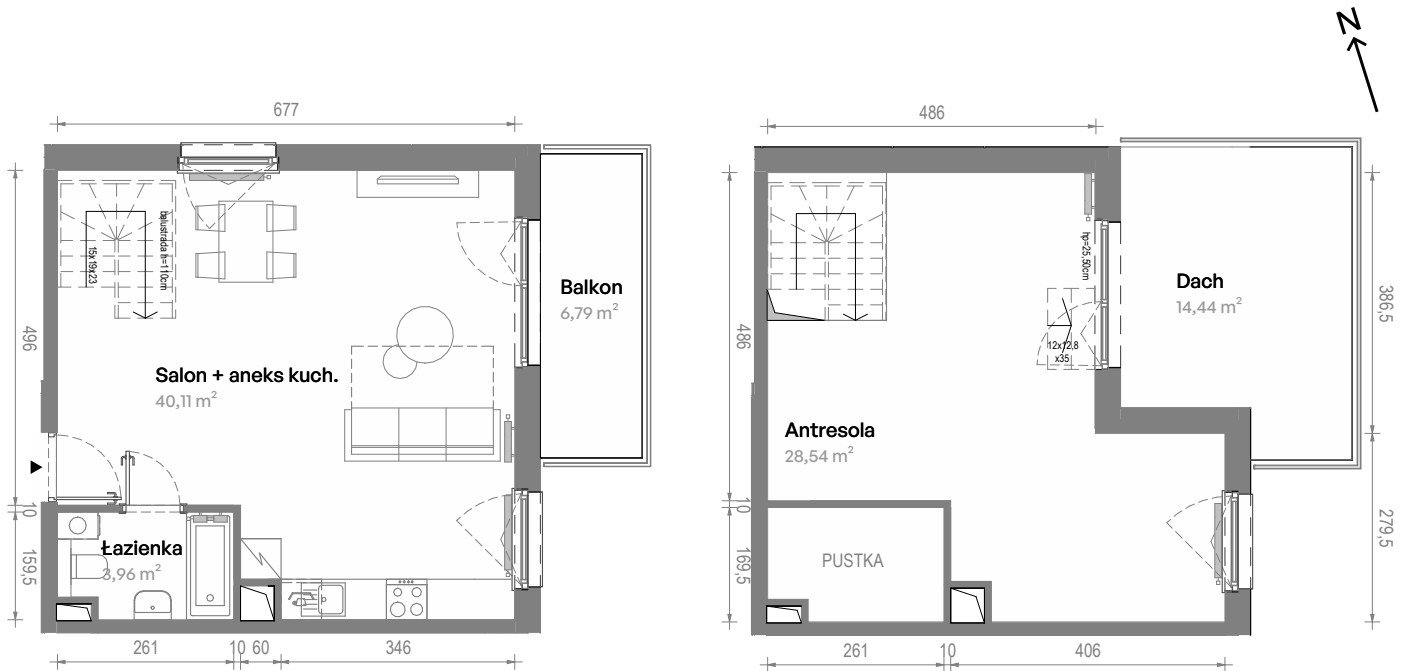

Aranżacja mieszkania jest przykładowa.  
Podano orientacyjne wymiary pomieszczeń.

Powierzchnia **użytkowa**

Rzut kondygnacji **Piętro 4**

Plan osiedla **Budynek A1**

Salon + aneks kuch.	40,11 m <sup>2</sup>
Łazienka	3,96 m <sup>2</sup>
Antresola	28,54 m <sup>2</sup>
<b>Razem</b>	<b>72,61 m<sup>2</sup></b>
+ Balkon	6,79 m <sup>2</sup>
+ Dach	14,44 m <sup>2</sup>

U nas nigdy nie płacisz za powierzchnię pod ścianami działowymi

