


Krakowska Vita

nr 57



Powierzchnia **51,89 m²**

Piętro **2**

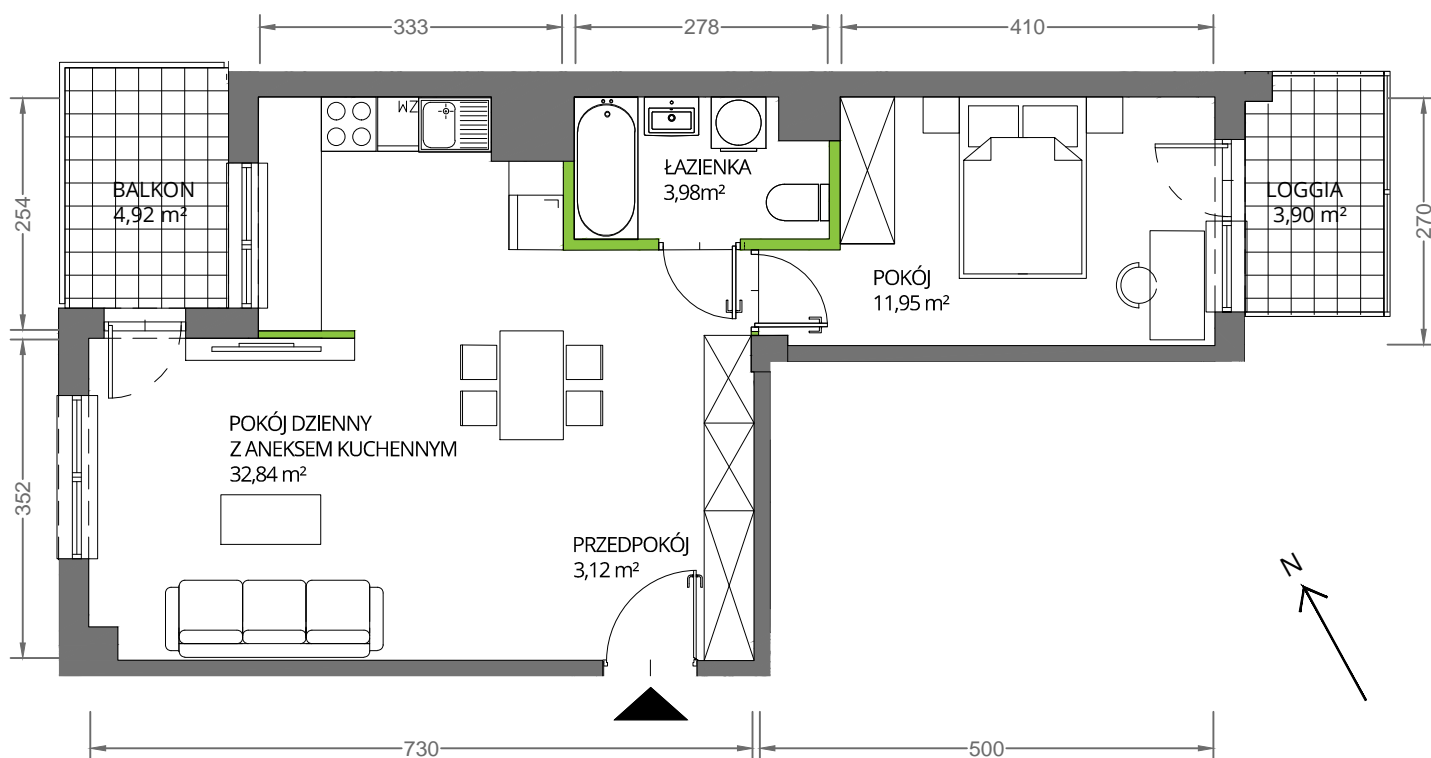


Aranżacja mieszkania jest przykładowa

Powierzchnia **użytkowa**

pokój dzienny z aneksem kuchennym	32,84 m ²
pokój	11,95 m ²
łazienka	3,98 m ²
przedpokój	3,12 m ²
Razem	51,89 m²
+ balkon	4,92 m ²
+ loggia	3,90 m ²

U nas nigdy nie płacisz za powierzchnię pod ścianami działowymi

Rzut kondygnacji **Piętro 2**

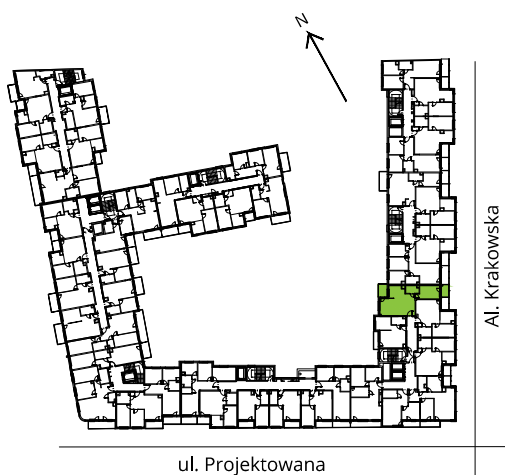

Plan osiedla

