


Krakowska Vita

nr 50



Powierzchnia **52,28 m²**

Piętro **1**

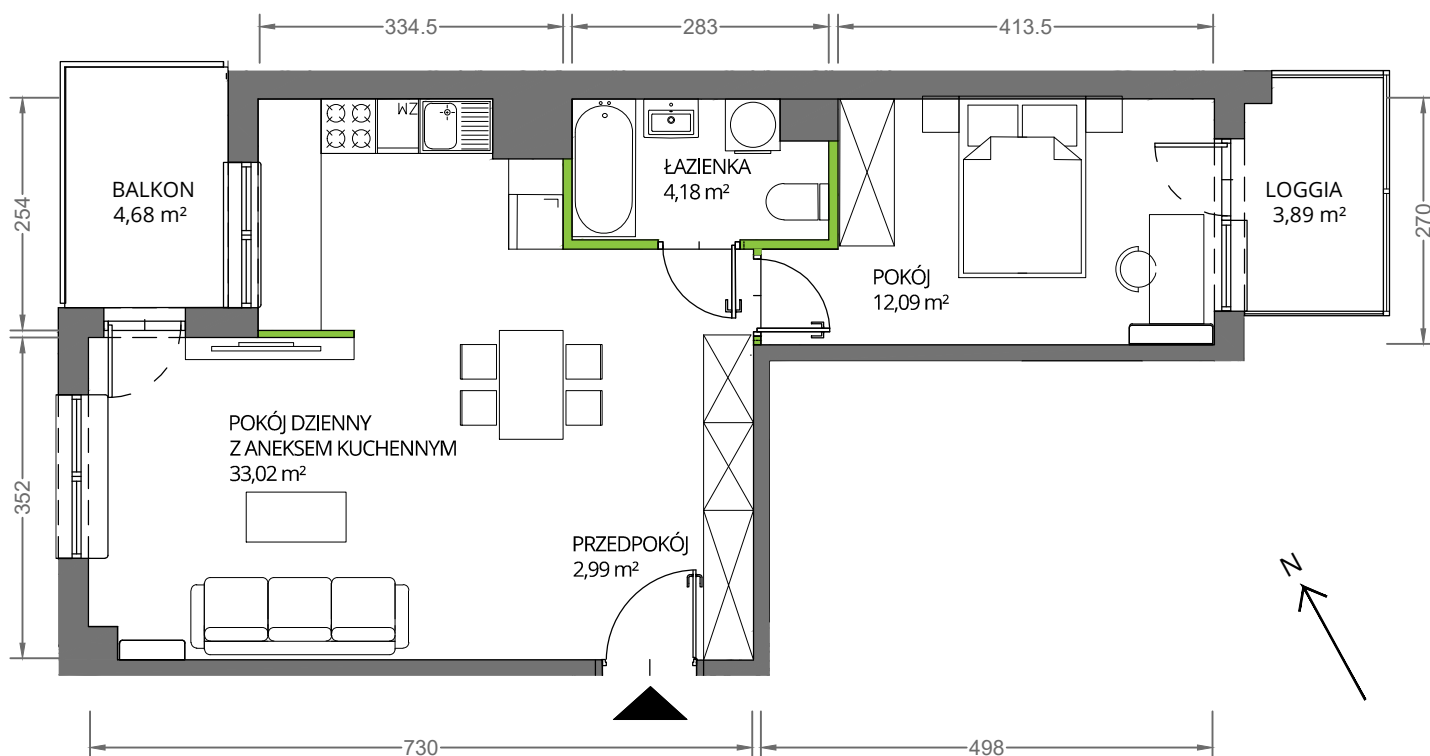


Aranżacja mieszkania jest przykładowa

Powierzchnia **użytkowa**

pokój dzienny z aneksem kuchennym	33,02 m ²
pokój	12,09 m ²
łazienka	4,18 m ²
przedpokój	2,99 m ²
Razem	52,28 m²
+ balkon	4,68 m ²
+ loggia	3,89 m ²

U nas nigdy nie płacisz za powierzchnię pod ścianami działowymi

Rzut kondygnacji **Piętro 1**

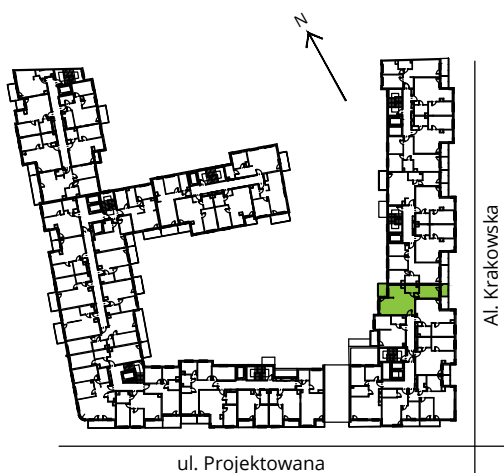

Plan osiedla

