


Krakowska Vita

nr 179



Powierzchnia **63,01 m²**

Piętro **0**

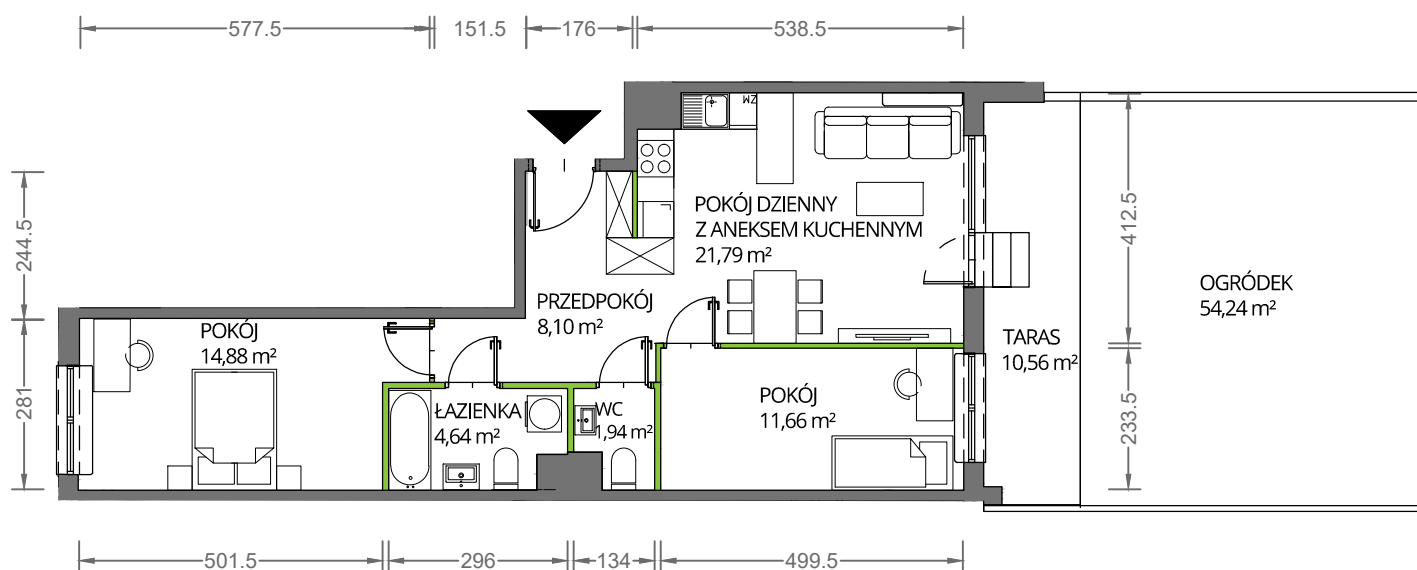


Aranżacja mieszkania jest przykładowa

Powierzchnia **użytkowa**

pokój dzienny z aneksem kuchennym	21,79 m ²
pokój	14,88 m ²
pokój	11,66 m ²
łazienka	4,64 m ²
wc	1,94 m ²
przedpokój	8,10 m ²
Razem	63,01 m²
+ taras	10,56 m ²
+ ogródek	54,24 m ²

U nas nigdy nie płacisz za powierzchnię pod ścianami działowymi

Rzut kondygnacji **Piętro 0**

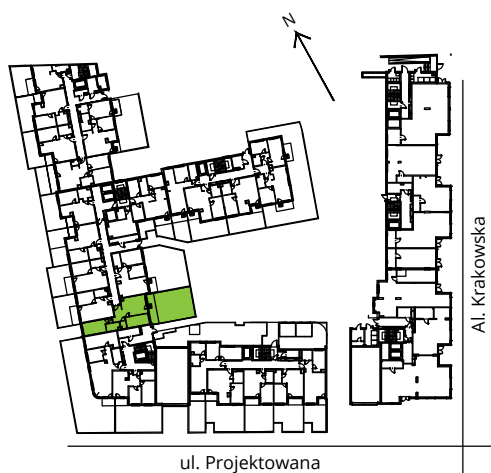

Plan osiedla

