


Krakowska Vita

nr 184



Powierzchnia **58,53 m²**

Piętro **1**


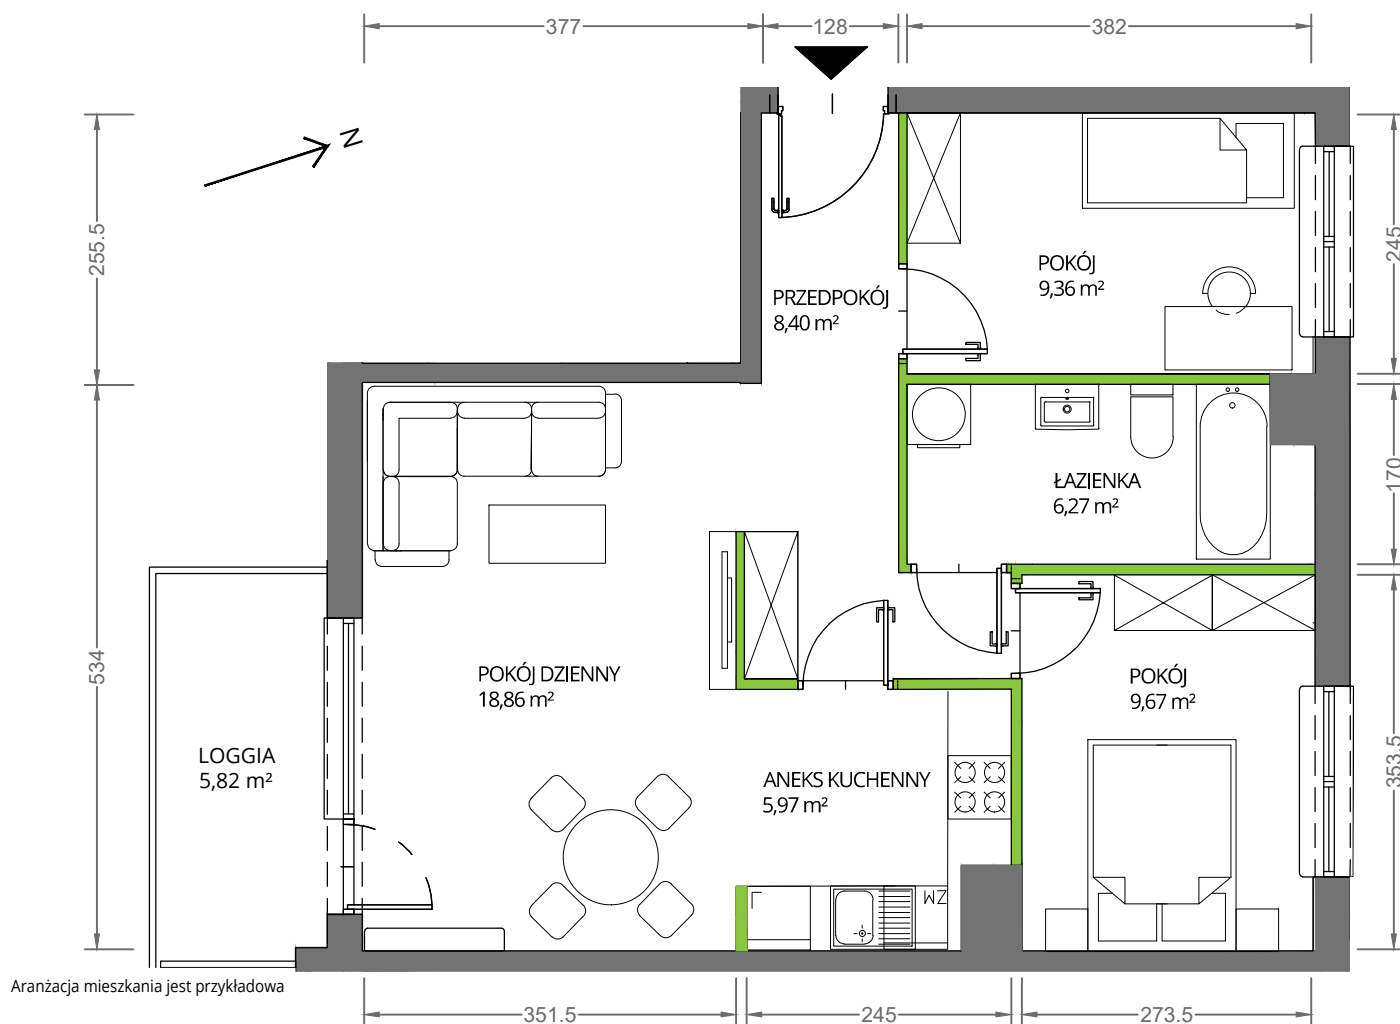


Powierzchnia **użytkowa**

Rzut kondygnacji **Piętro 1**

Plan osiedla

pokój dzienny	18,86 m ²
pokój	9,67 m ²
pokój	9,36 m ²
aneks kuchenny	5,97 m ²
łazienka	6,27 m ²
przedpokój	8,40 m ²
Razem	58,53 m²
+ loggia	5,82 m ²

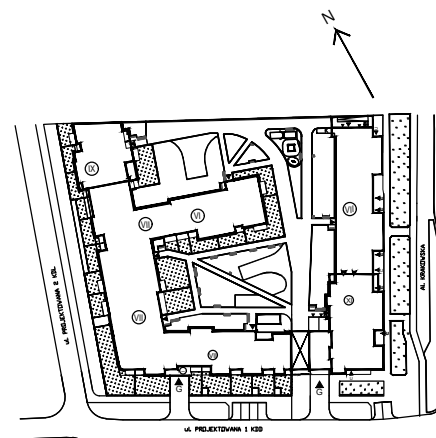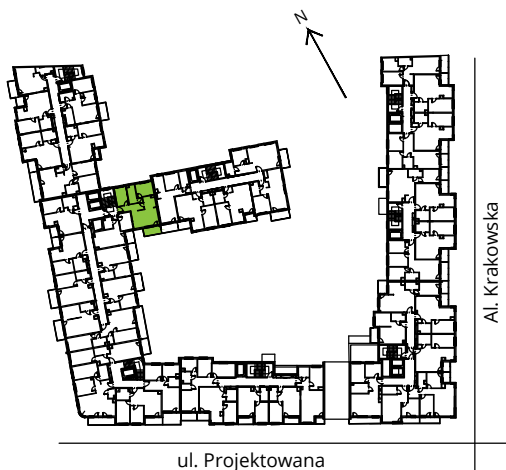

U nas nigdy nie płacisz za powierzchnię pod ścianami działowymi