


# Bochenka Vita.

## nr II/F/06



Powierzchnia 92,09 m<sup>2</sup>

Piętro 2

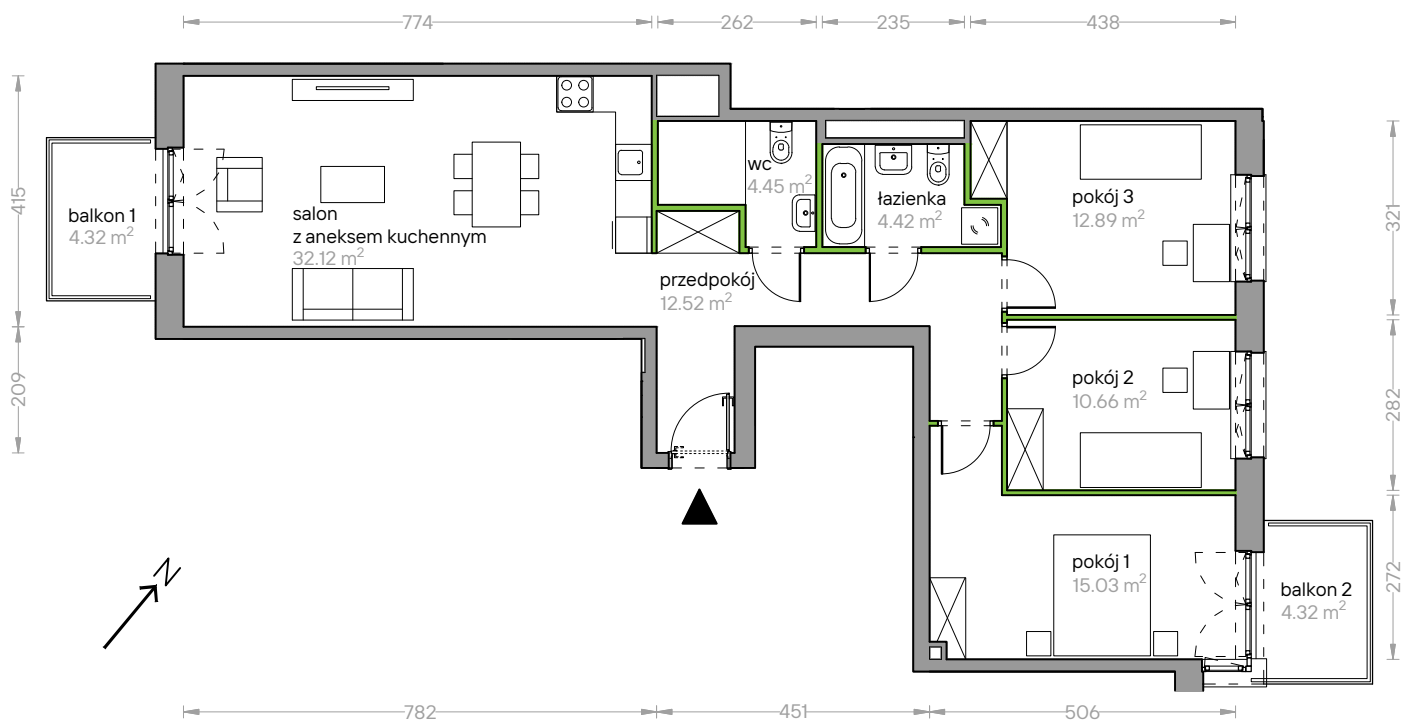



Aranżacja mieszkania jest przykładowa

Powierzchnia **użytkowa**

Rzut kondygnacji **Piętro 2**

Plan inwestycji

salon z aneksem kuchennym	32,12 m <sup>2</sup>
pokój 1	15,03 m <sup>2</sup>
pokój 2	10,66 m <sup>2</sup>
pokój 3	12,89 m <sup>2</sup>
wc	4,45 m <sup>2</sup>
łazienka	4,42 m <sup>2</sup>
przedpokój	12,52 m <sup>2</sup>
<b>Razem</b>	<b>92,09 m<sup>2</sup></b>
+balkon 1	4,32 m <sup>2</sup>
+balkon 2	4,32 m <sup>2</sup>

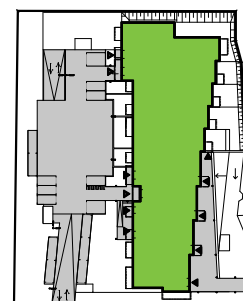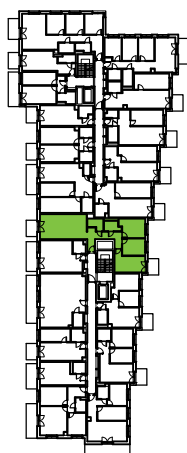

u nas nie płacisz za powierzchnię pod ścianami działowymi