


# Oliwska Vita.

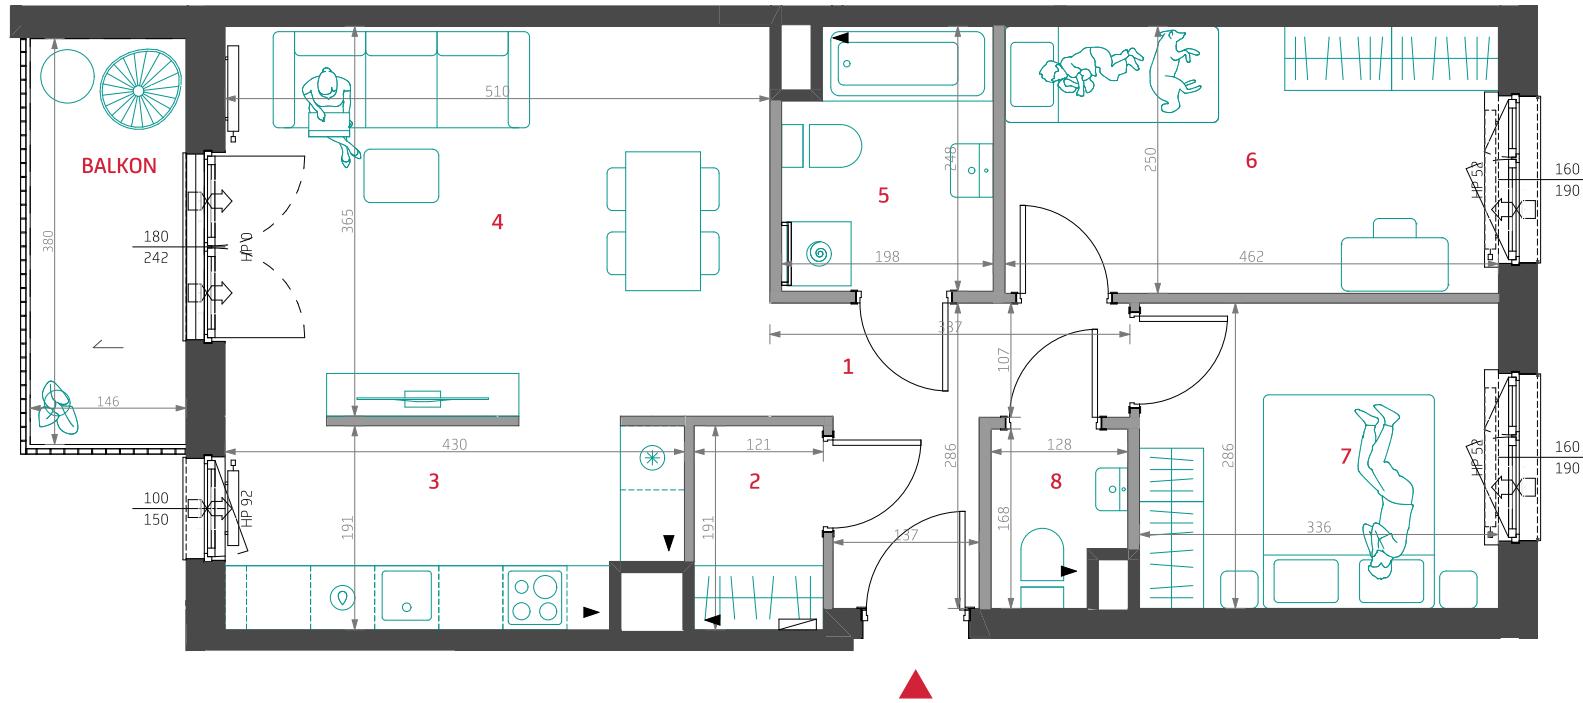

## POWIERZCHNIA UŻYTKOWA LOKAŁU MIESZKALNEGO<sup>1</sup>

62.66 m<sup>2</sup>

POWIERZCHNIA BALKONU 5.5 m<sup>2</sup>  
3 pokoje - wariant 1 7 A 32

## LEGENDA

■ ściany z możliwością demontażu  
► otwór/kratka wentylacyjna

  grzejniki łazienkowe i pokojowe  
  nawiewniki okienne, glifowe i ścienne

- spadki posadzki
- ☒ tablica elektryczna i teletechniczna

1

UWAGI: (1) Powierzchnia Użytkowa Lokalu Mieszkalnego - powierzchnia obliczona zgodnie z Rozporządzeniem Ministra Transportu, Budownictwa i Gospodarki Morskiej z dnia 25 kwietnia 2012 roku w sprawie szczegółowego zakresu i formy projektu budowlanego (Dz. U. z 2012 r., poz. 462). (2) Wyposażenie i wykończenie lokalu stanowią przykładową aranżację określającą funkcjonalność lokalu. Typ i wielkość zaproponowanych urządzeń ma charakter orientacyjny. Lokalizacja przykładowego wyposażenia i wykończenia powiązana jest z projektowaną infrastrukturą budynku. Zakres wyposażenia i wykończenia lokalu określa umowa nabycia lokalu. (3) Powierzchnia pomieszczeń podana jest w świetle wykończonej ścian. (4) Możliwe jest wystąpienie różnicy poziomów przy wejściu z lokalem na balkon/taras/dółręce. (5) Wymiar okien i drzwi balkonowych podany w świetle muru bez uwzględnienia tolerancji na montaż.

 DEVELIA