



Sikorskiego Vita.

nr 41

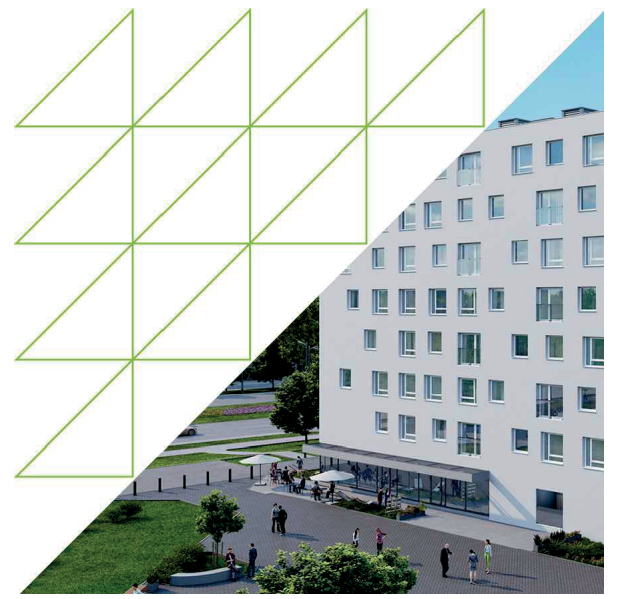

Powierzchnia **59.92m²**

Piętro 3

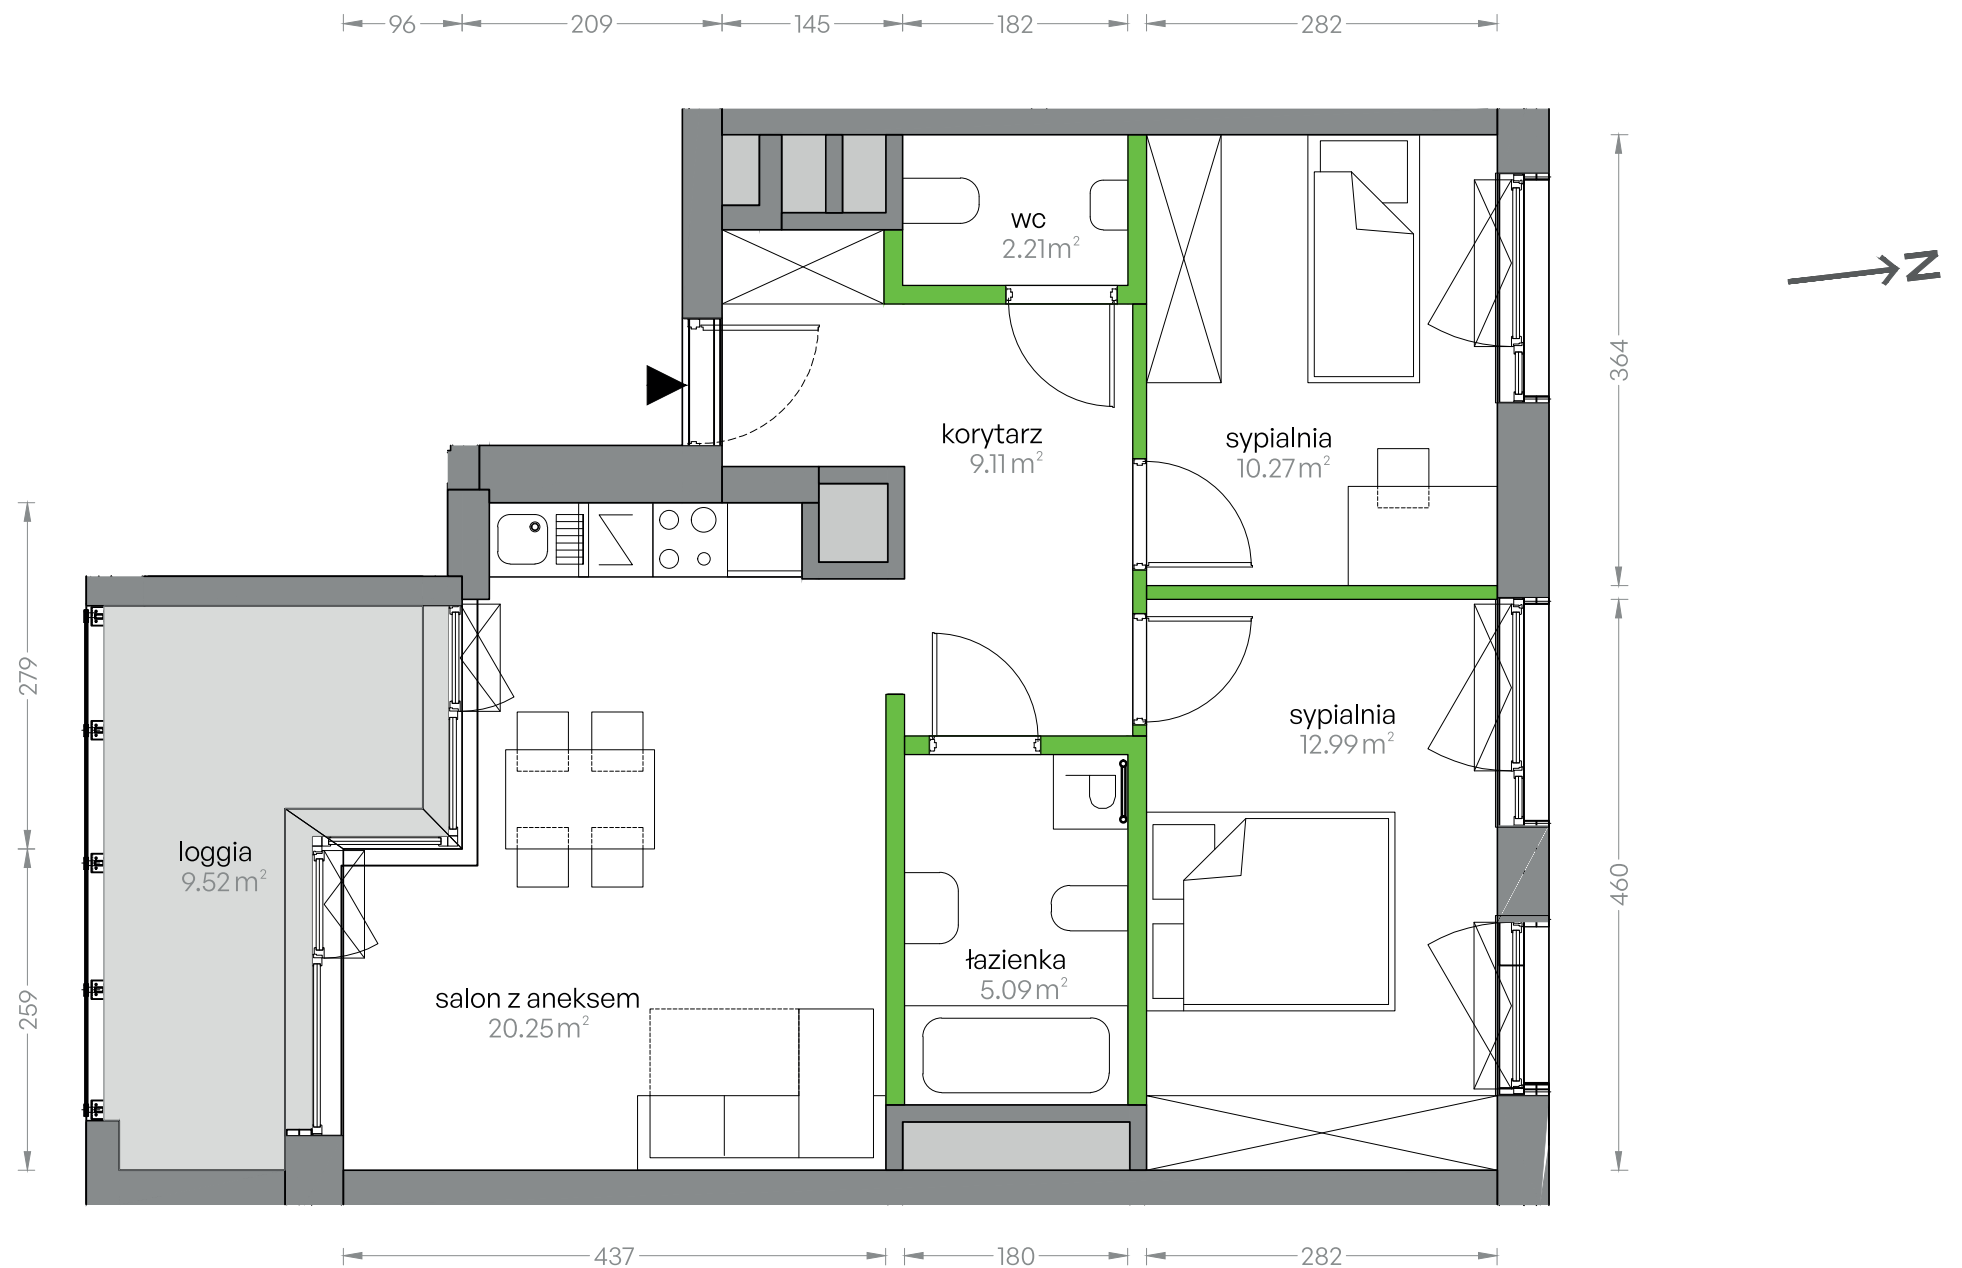



Aranżacja mieszkania jest przykładowa

Powierzchnia **użytkowa**

Rzut kondygnacji **3**

Plan osiedla **Budynek 1**

salon z aneksem	20.25m ²
sypialnia	12.99m ²
sypialnia	10.27m ²
łazienka	5.09m ²
wc	2.21m ²
korytarz	9.11m ²
Razem	59.92m²
+ loggia	9.52m ²

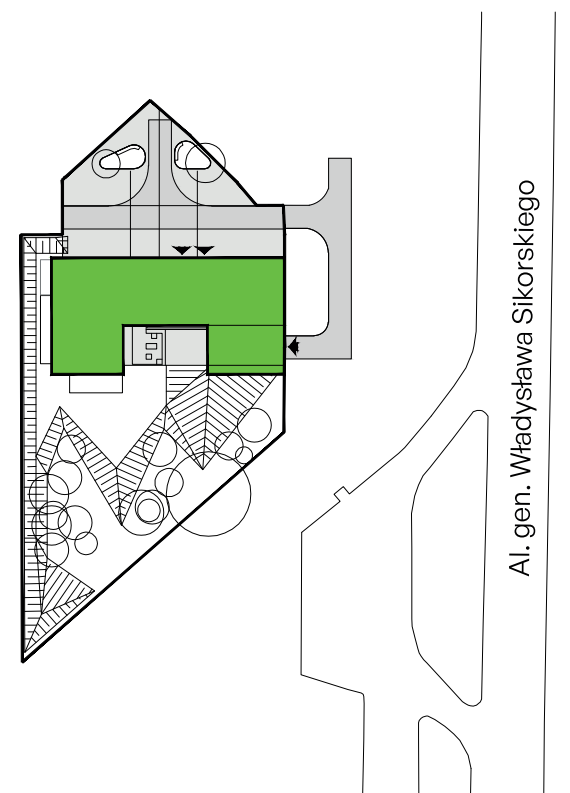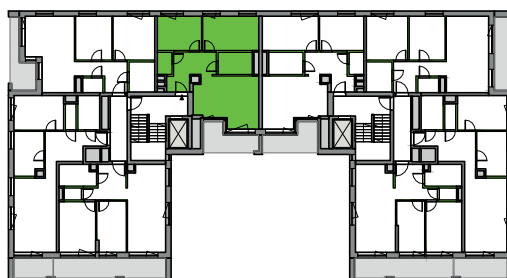

U nas nigdy nie płacisz za powierzchnię pod ścianami działowymi