


# Bemowo Vita.




PARYŻ  
ul. Szelińska  
Warszawa

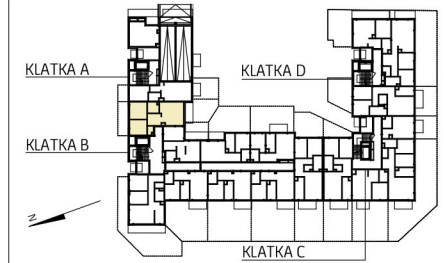

KLATKA	B
PIĘTRO	0
MIESZKANIE NR	22
1 Korytarz	6,54 m <sup>2</sup>
2 Pokój dzienny + aneks	21,09 m <sup>2</sup>
3 łazienka	4,82 m <sup>2</sup>
4 WC	1,92 m <sup>2</sup>
5 Pokój	11,83 m <sup>2</sup>
6 Pokój	10,56 m <sup>2</sup>

POWIERZCHNIA MIESZKANIA	56,76 m <sup>2</sup>
Powierzchnia ogródka	13,5 m <sup>2</sup>
Powierzchnia ogródka	26,2 m <sup>2</sup>

3 pokoje 0 B 22

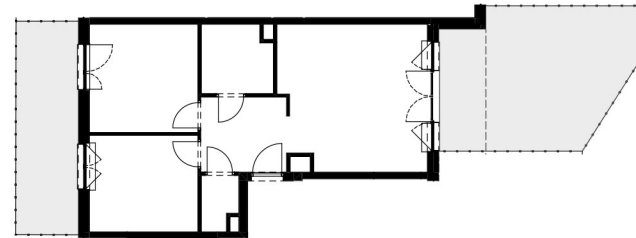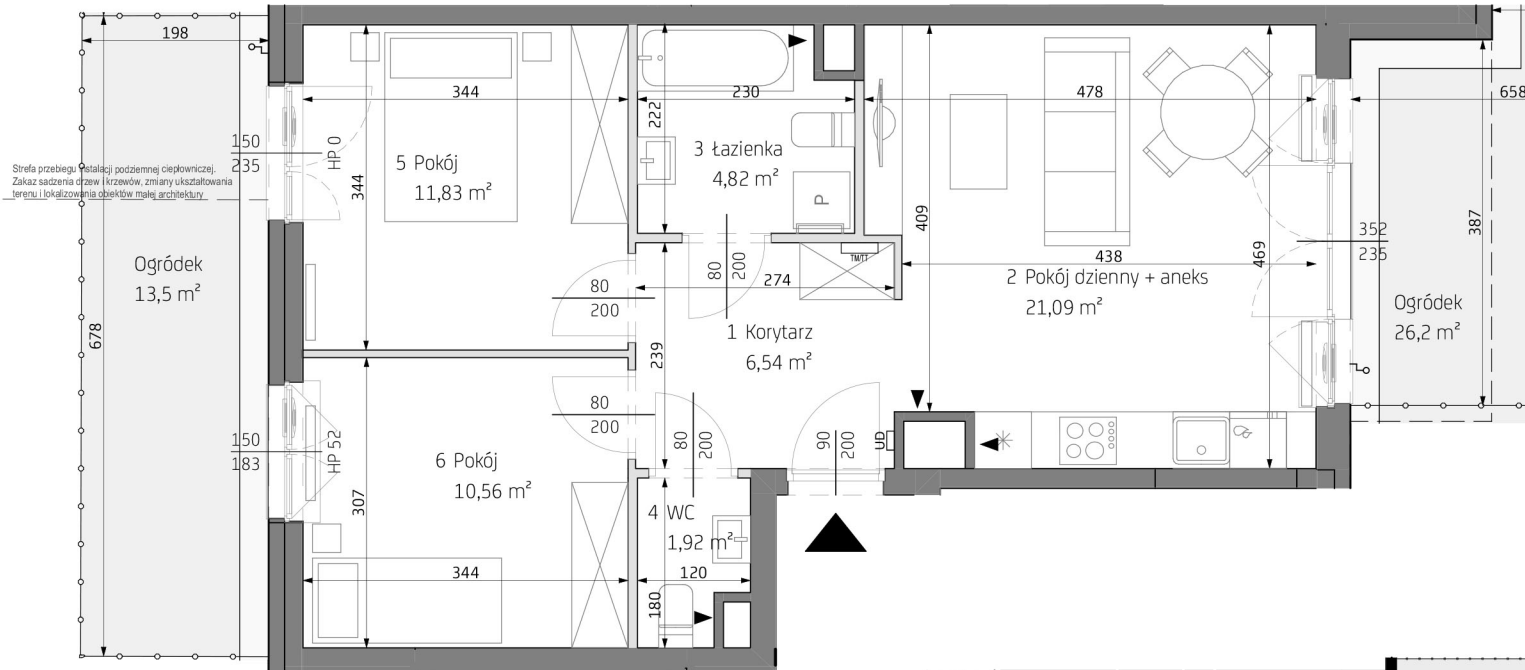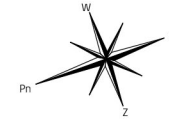

LEGENDA	wejscie do mieszkania	otwór/kratka wentylacyjna	grzejniki pokojowe	naviewnik okienny	spadki	obrys balkonów	opaska żwirowa	domofon
	ściany z możł. reorganizacji	grzejniki łazienkowe	TM/TT tablica mieszkaniowa	naviewnik ścienny	kran ogrodowy	trawnik	ogrodzenia ogródków	

\* Wyposażenie i wykończenie lokalu stanowią przykładową aranżację określającą funkcjonalność mieszkania. Wyposażenie i wielkość zaproponowanych urządzeń ma charakter orientacyjny. Lokalizacja przykładowego wyposażenia i wykończenia powiązana jest z projektowaną infrastrukturą budynku. Zakres wyposażenia i wykończenia lokalu określa umowa nabycia lokalu \*\* Powierzchnia pomieszczeń podana w świetle wykończonych ścian \*\*\* Karta katalogowa może ulec zmianie w trakcie realizacji inwestycji \*\*\*\* Ostateczne oznaczenie lokalu może ulec zmianie \*\*\*\*\* Wymiar okien podano w świetle otworu w murze bez uwzględnienia tolerancji na montaż \*\*\*\*\* Lokalizacja i gabaryty elementów instalacji i wyposażenia lokalu (w szczególności: grzejników, nawiewników okiennych i drzwiowych, tablicy mieszkaniowej, otworów wentylacyjnych itp.) podane na karcie mają charakter orientacyjny i mogą ulec zmianie w trakcie realizacji inwestycji \*\*\*\*\* Możliwe usytuowanie elementów odwodnienia budynku (np. rzygaczy, przelewów awaryjnych), które nie zostały pokazane na niniejszej karcie \*\*\*\*\* Możliwe wystąpienie różnicy poziomów przy wyjściu z lokalu na balkon/teras/ogródek \*\*\*\*\* Wymiary drzwi do mieszkań podano w świetle ościeżnicy, wymiary okien i drzwi balkonowych podano w świetle uru

**DEVELIA**