


Bemowo Vita.


PARYŻ
ul. Szeligowska
Warszawa

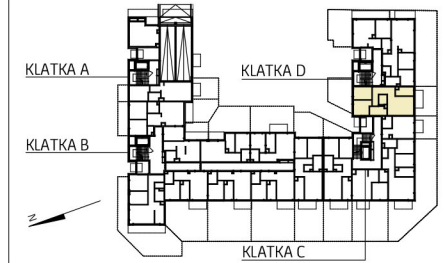

KLATKA	D
PIĘTRO	0
MIESZKANIE NR	102
1 Korytarz	10,07 m ²
2 Kuchnia	6,08 m ²
3 Pokój dzienny	19,61 m ²
4 łazienka	3,09 m ²
5 łazienka	5,83 m ²
6 Pokój	10,08 m ²
7 Pokój	9,45 m ²

POWIERZCHNIA MIESZKANIA	64,21 m ²
Powierzchnia ogródka	25,0 m ²
Powierzchnia ogródka	27,7 m ²

3 pokoje 0 D 102

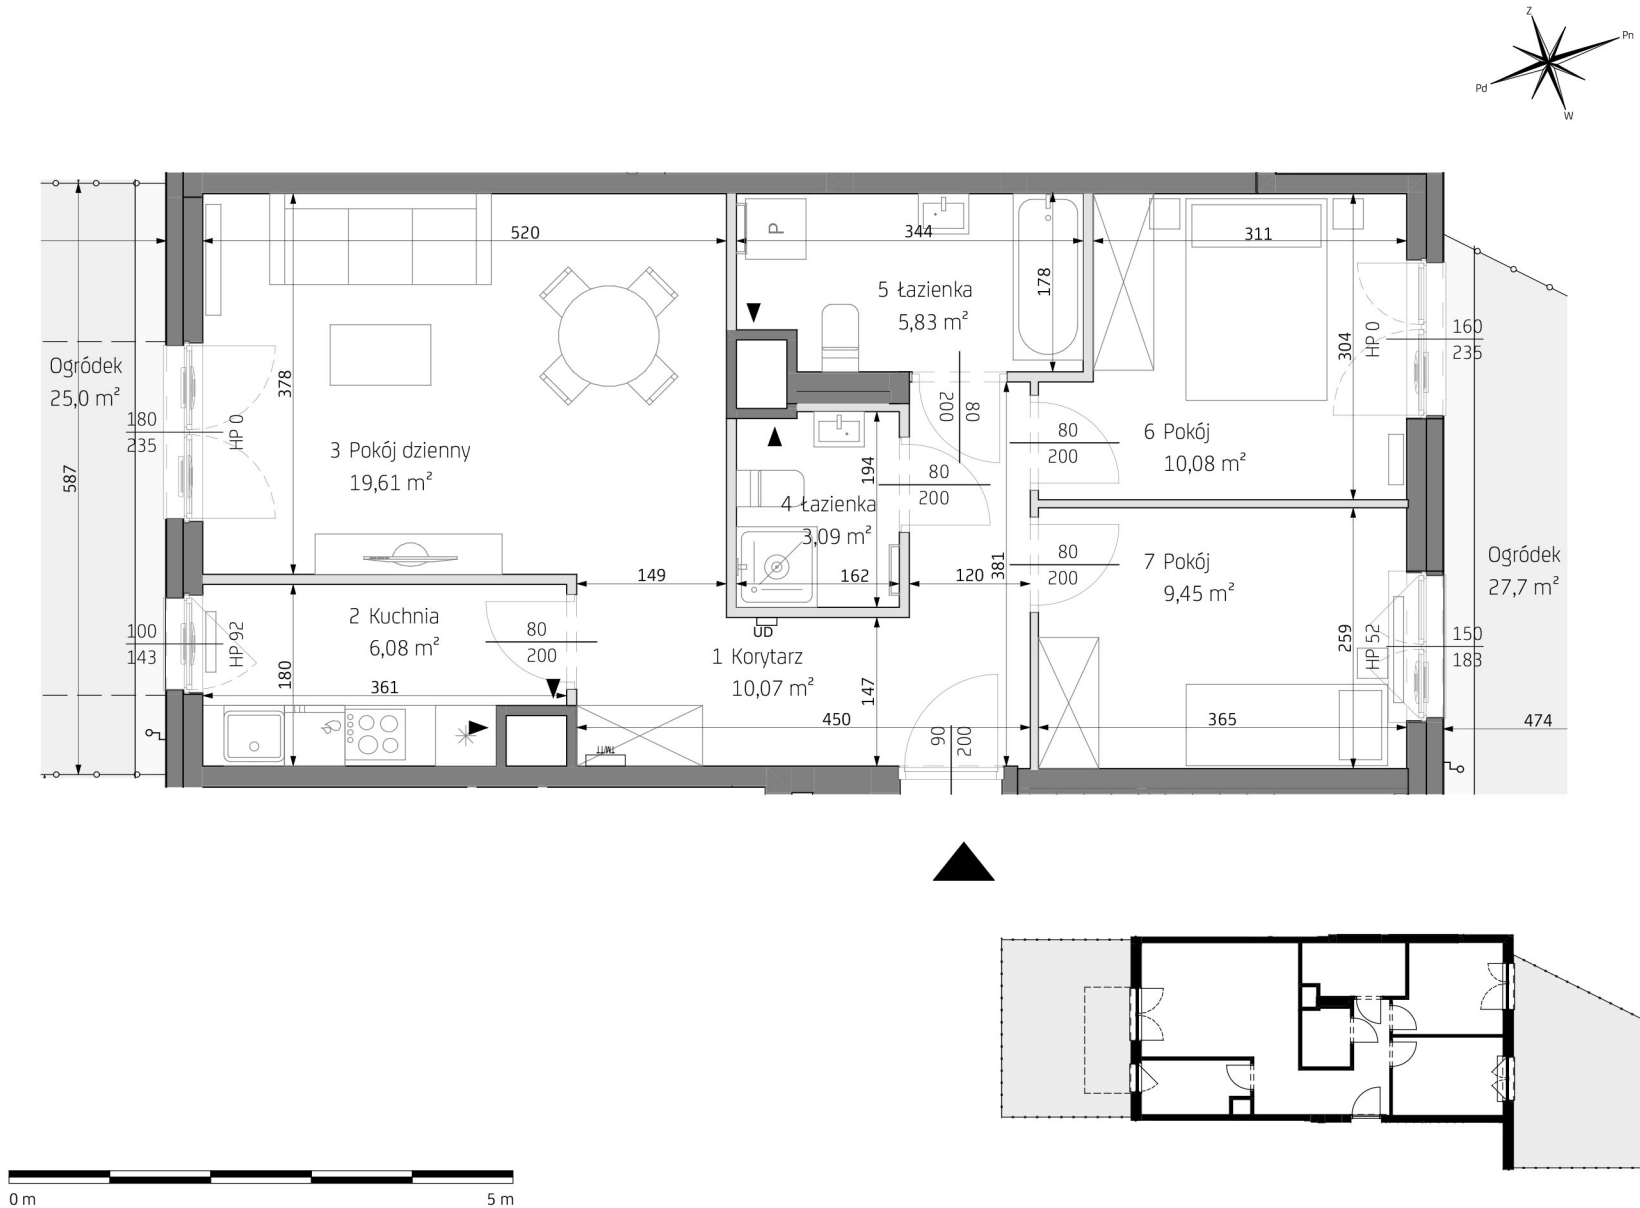

LEGENDA

	wejście do mieszkania		otwór/kratka wentylacyjna		grzejniki pokojowe		naviewnik okienny		spadki		obrys balkonów		opaska żwirowa		UD	domofon
	ściany z możł. rearanżacji		grzejniki łazienkowe		TM/TT	tablica mieszkaniowa		naviewnik ścienny		kran ogrodowy		trawnik		ogrodzenia ogródków		

* Wyposażenie i wykończenie lokalu stanowią przykładową aranżację określającą funkcjonalność mieszkania. Wyposażenie i wielkość zaproponowanych urządzeń ma charakter orientacyjny. Lokalizacja przykładowego wyposażenia i wykończenia powiązana jest z projektowaną infrastrukturą budynku. Zakres wyposażenia i wykończenia lokalu określa umowa nabycia lokalu ** Powierzchnia pomieszczeń podana w świetle wykończonych ścian *** Karta katalogowa może ulec zmianie w trakcie realizacji inwestycji **** Ostateczne oznaczenie lokalu może ulec zmianie ***** Wymiar okien podano w świetle otworu w murze bez uwzględnienia tolerancji na montaż ***** Lokalizacja i gabaryty elementów instalacji i wyposażenia lokalu (w szczególności: grzejników, nawiewników okiennych i drzwiowych, tablicy mieszkaniowej, otworów wentylacyjnych itp.) podane na karcie mają charakter orientacyjny i mogą ulec zmianie w trakcie realizacji inwestycji ***** Możliwe usytuowanie elementów odwodnienia budynku (np. rzygaczy, przelewów awaryjnych), które nie zostały pokazane na niniejszej karcie ***** Możliwe wystąpienie różnicy poziomów przy wyjściu z lokalu na balkon/taras/ogródek ***** Wymiary drzwi do mieszkań podano w świetle ościeżnicy, wymiary okien i drzwi balkonowych podano w świetle uru

