
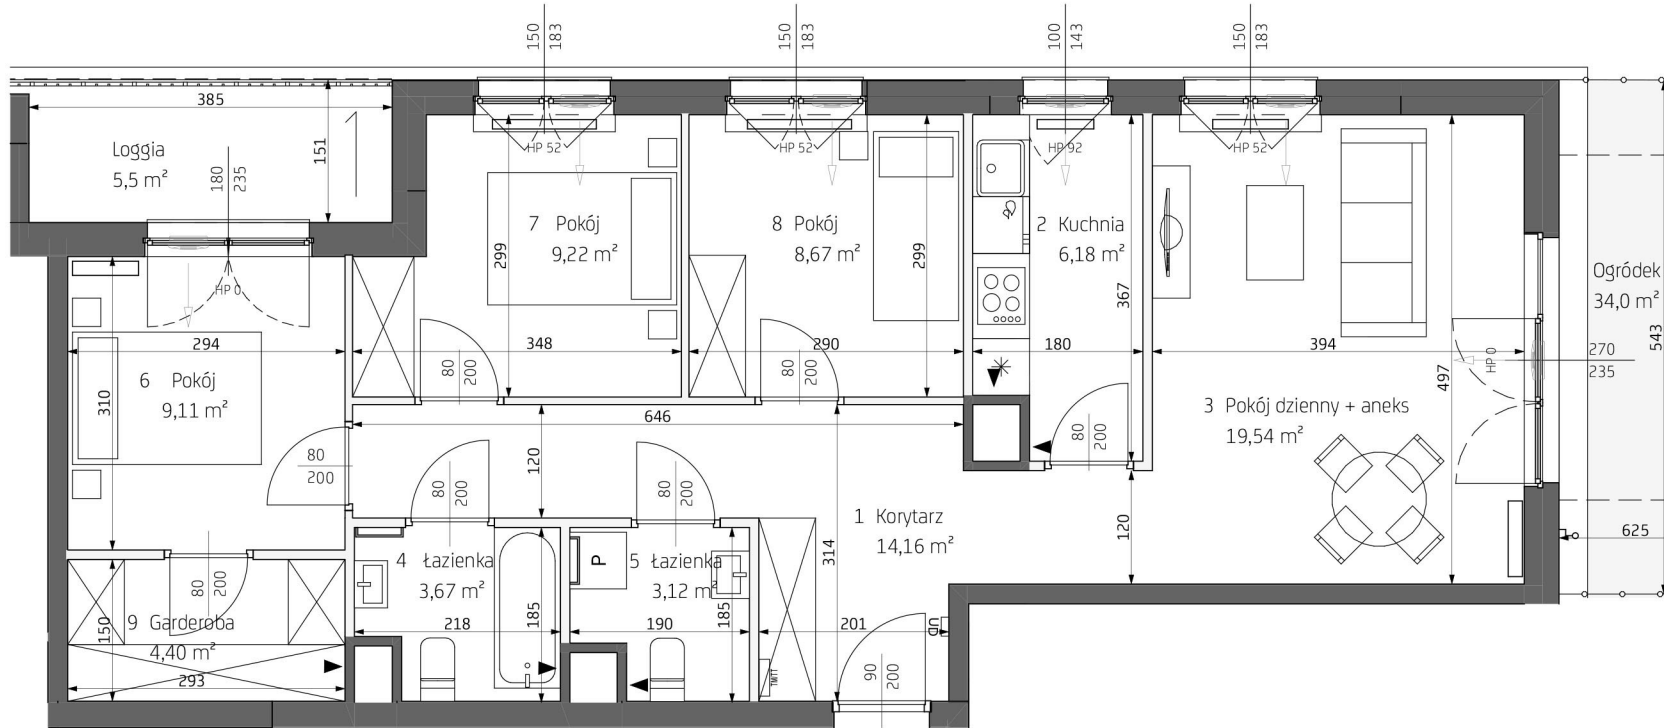



Bemowo Vita.

MEDIOLAN
ul. Szeliłowska
Warszawa

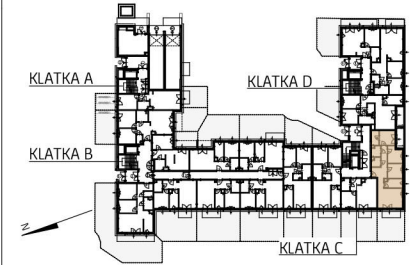

Ogródek
34,0 m²

KLATKA		C
PIĘTRO		0
MIESZKANIE NR		76
1	Korytarz	14,16 m ²
2	Kuchnia	6,18 m ²
3	Pokój dzienny + aneks	19,54 m ²
4	łazienka	3,67 m ²
5	łazienka	3,12 m ²
6	Pokój	9,11 m ²
7	Pokój	9,22 m ²
8	Pokój	8,67 m ²
9	Garderoba	4,40

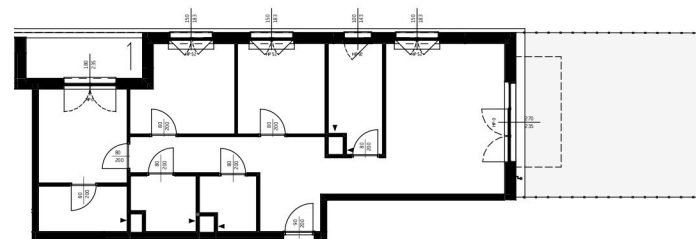

LEGENDA

	węście do mieszkania		otwór/kratka wentylacyjna		grzejniki pokojowe		nawiewnik okienny		domofony		trawnik		obrys balkonów
	ściany z możł. rearanżacji		tablica mieszkaniowa		grzejniki łazienkowe		nawiewnik ścienny		kran ogrodowy		opaska żwirowa		ogrodzenia ogródków

POWIERZCHNIA MIESZKANIA	78,07 m ²
POWIERZCHNIA LOGGI	5,5 m ²
POWIERZCHNIA OGRÓDKA	34,0 m ²

4 pokoje 0 C 76

* Wyposażenie i wykończenie lokalu stanowią przykładową aranżację określającą funkcjonalność mieszkania. Wyposażenie i wielkość zaproponowanych urządzeń ma charakter orientacyjny. Lokalizacja przykładowego wyposażenia i wykończenia powiązana jest z projektowaną infrastrukturą budynku. Zakres wyposażenia i wykończenia lokalu określa umowa nabycia lokalu ** Powierzchnia pomieszczeń podana w świetle wykończonych ścian *** Karta katalogowa może ulec zmianie w trakcie realizacji inwestycji **** Ostateczne oznaczenie lokalu może ulec zmianie ***** Wymiar okien podano w świetle otworu w murze bez uwzględnienia tolerancji na montaż ***** Lokalizacja i gabaryty elementów instalacji i wyposażenia lokalu (w szczególności: grzejników, nawiewników okiennych i drzwiowych, tablicy mieszkaniowej, otworów wentylacyjnych itp.) podane na karcie mają charakter orientacyjny i mogą ulec zmianie w trakcie realizacji inwestycji ***** Możliwe usytuowanie elementów odwodnienia budynku (np. rzygaczy, przelewów awaryjnych), które nie zostały pokazane na niniejszej karcie ***** Możliwe wystąpienie różnicy poziomów przy wyjściu z lokalu na balkon/taras/ogródek ***** Wymiary drzwi do mieszkań podano w świetle ościeżnicy, wymiary okien i drzwi balkonowych podano w świetle uru

