


Bemowo Vita.

MEDIOLAN
ul. Szeligowska
Warszawa


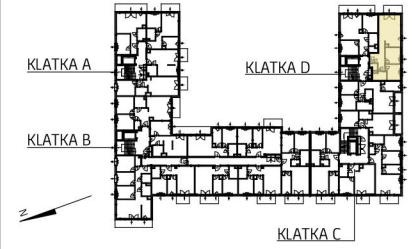


| KLATKA | D |
|-------------------------|----------------------|
| PIĘTRO | 3 |
| MIESZKANIE NR | 107 |
| 1 Korytarz | 10,89 m ² |
| 2 Pokój dzienny + aneks | 25,91 m ² |
| 3 łazienka | 4,52 m ² |
| 4 WC | 1,73 m ² |
| 5 Pokój | 9,98 m ² |
| 6 Pokój | 9,09 m ² |

POWIERZCHNIA MIESZKANIA 62,12 m²

POWIERZCHNIA BALKONU 5,5 m²

3 pokoje 3 D 107

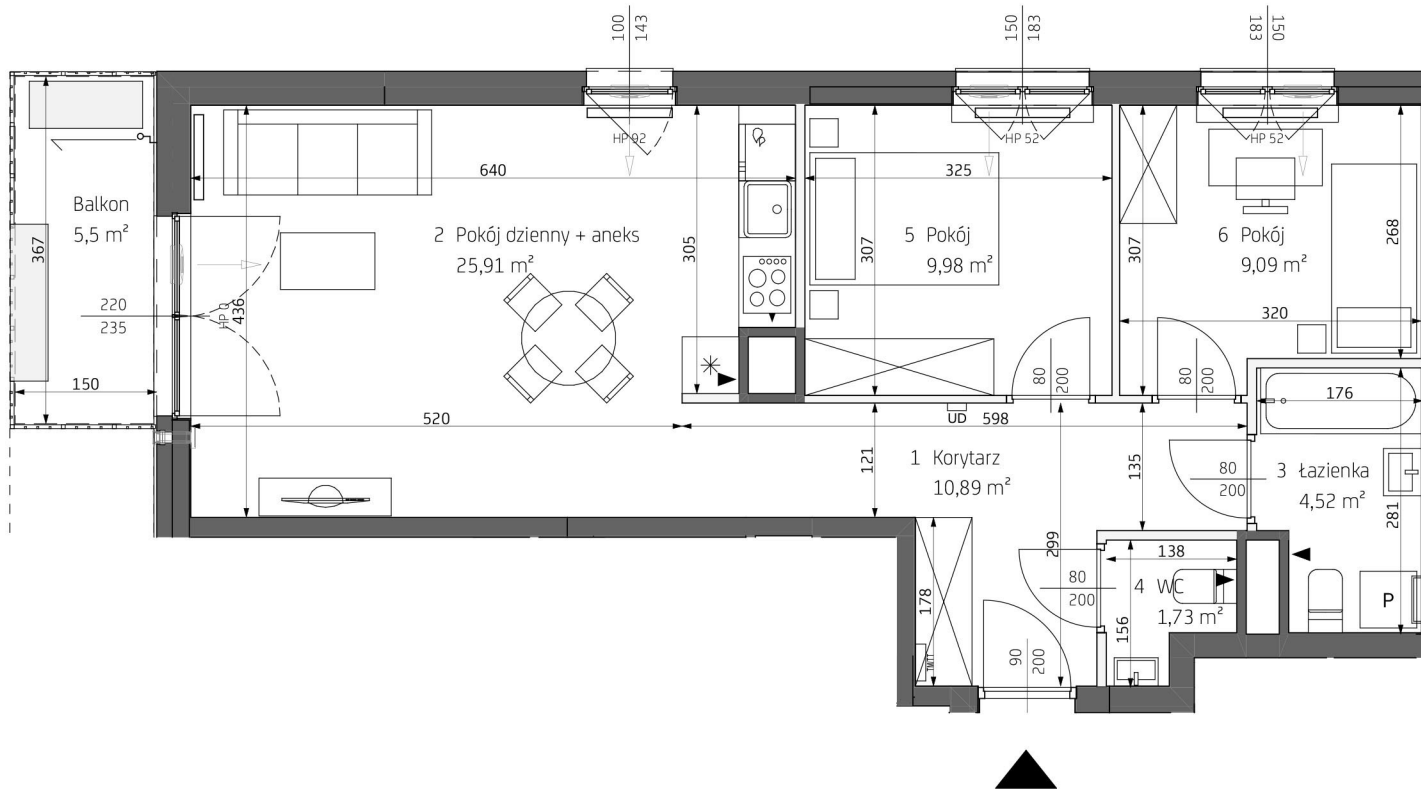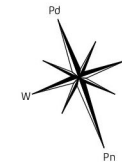

| LEGENDA | wejście do mieszkania | ▶ otwór/kratka wentylacyjna | ▭ grzejniki pokojowe | ▭ nawiewnik okienny | ▭ spadki | UD domofony | ▭ obrys balkonów/zadaszeń powyżej |
|---------|------------------------------------|-----------------------------|------------------------|---------------------|----------|------------------|-----------------------------------|
| | — ściany z możliwością rearanżacji | TM/TT tablica mieszkaniowa | ▭ grzejniki łazienkowe | ▭ nawiewnik ścienny | ▭ donice | — kran balkonowy | |

* Wyposażenie i wykończenie lokalu stanowią przykładową aranżację określającą funkcjonalność mieszkania. Wyposażenie i wielkość zaproponowanych urządzeń ma charakter orientacyjny. Lokalizacja przykładowego wyposażenia i wykończenia powiązana jest z projektowaną infrastrukturą budynku. Zakres wyposażenia i wykończenia lokalu określa umowa nabycia lokalu ** Powierzchnia pomieszczeń podana w świetle wykończonych ścian *** Karta katalogowa może ulec zmianie w trakcie realizacji inwestycji **** Ostateczne oznaczenie lokalu może ulec zmianie ***** Wymiar okien podano w świetle otworu w murze bez uwzględnienia tolerancji na montaż ***** Lokalizacja i gabaryty elementów instalacji i wyposażenia lokalu (w szczególności: grzejników, nawiewników okiennych i drzwiowych, tablicy mieszkaniowej, otworów wentylacyjnych itp.) podane na karcie mają charakter orientacyjny i mogą ulec zmianie w trakcie realizacji inwestycji ***** Możliwe usytuowanie elementów odwodnienia budynku (np. rzygaczy, przelewów awaryjnych), które nie zostały pokazane na niniejszej karcie ***** Możliwe wystąpienie różnicy poziomów przy wyjściu z lokalu na balkon/taras/ogródek ***** Wymiary drzwi do mieszkań podano w świetle ościeżnicy, wymiary okien i drzwi balkonowych podano w świetle uru