


Bemowo Vita.

MEDIOLAN
ul. Szeliągowska
Warszawa

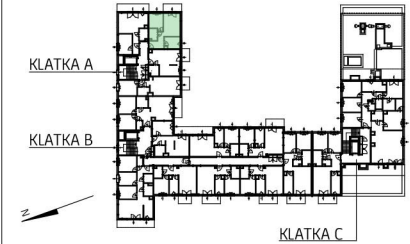


KLATKA A
PIĘTRO 5
MIESZKANIE NR 19

| | | |
|---|---------------|----------------------|
| 1 | Korytarz | 6,68 m ² |
| 2 | Kuchnia | 6,97 m ² |
| 3 | Pokój dzienny | 15,16 m ² |
| 4 | Łazienka | 3,74 m ² |
| 5 | Pokój | 8,97 m ² |

POWIERZCHNIA MIESZKANIA 41,52 m²

POWIERZCHNIA BALKONU 5,5 m²

2 pokoje 5 A 19

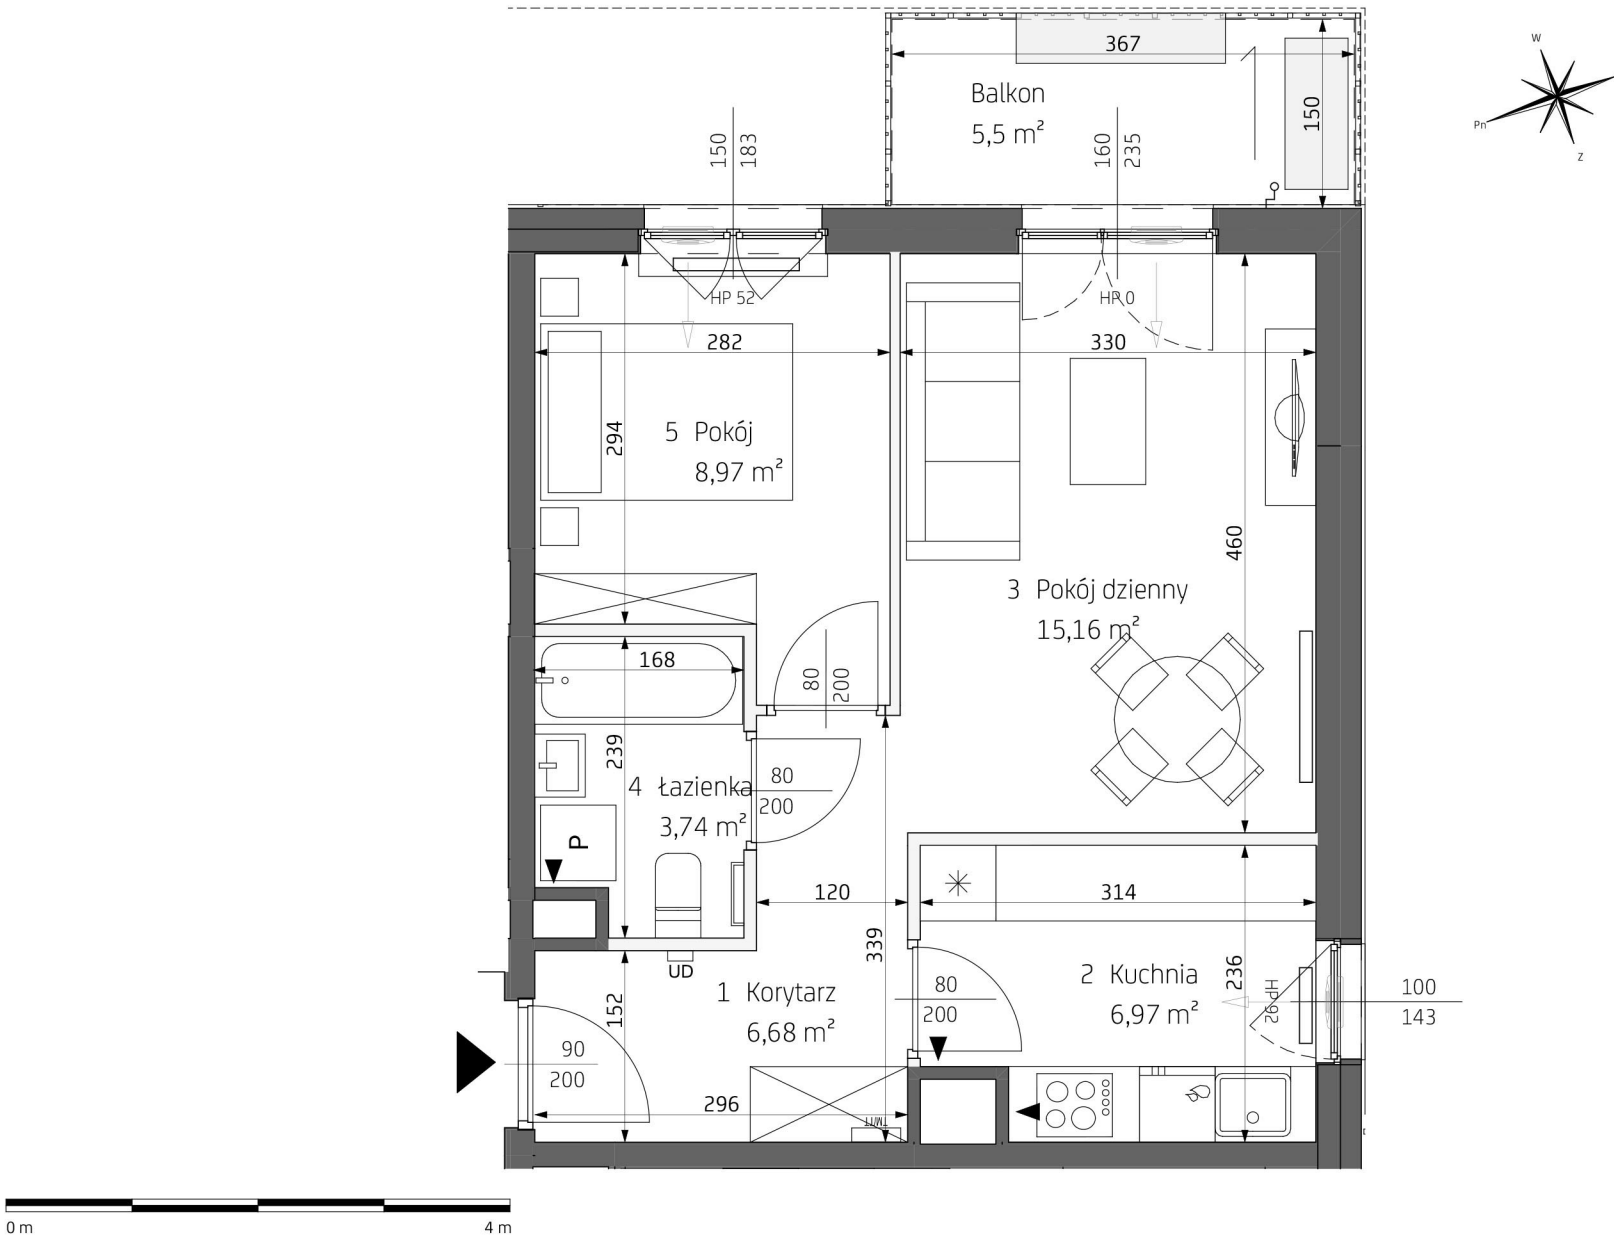

LEGENDA

| | | | | | | | | | | | | | | |
|--|----------------------------------|--|---------------------------|----------------------|--------------------|----------------------|-------------------|-------------------|--------|--------|----|----------|----------------|---------------------------------|
| | wejscie do mieszkania | | otwór/kratka wentylacyjna | | grzejniki pokojowe | | nawiewnik okienny | | spadki | | UD | domofony | | obrys balkonów/zadaszeń powyżej |
| | ściany z możliwością rearanżacji | | TM/TT | tablica mieszkaniowa | | grzejniki łazienkowe | | nawiewnik ścienny | | donice | | HP | kran balkonowy | |

* Wyposażenie i wykończenie lokalu stanowią przykładową aranżację określającą funkcjonalność mieszkania. Wyposażenie i wielkość zaproponowanych urządzeń ma charakter orientacyjny. Lokalizacja przykładowego wyposażenia i wykończenia powiązana jest z projektowaną infrastrukturą budynku. Zakres wyposażenia i wykończenia lokalu określa umowa nabycia lokalu ** Powierzchnia pomieszczeń podana w świetle wykończonych ścian *** Karta katalogowa może ulec zmianie w trakcie realizacji inwestycji **** Ostateczne oznaczenie lokalu może ulec zmianie ***** Wymiar okien podano w świetle otworu w murze bez uwzględniania tolerancji na montaż ***** Lokalizacja i gabaryty elementów instalacji i wyposażenia lokalu (w szczególności: grzejników, nawiewników okiennych i drzwiowych, tablicy mieszkaniowej, otworów wentylacyjnych itp.) podane na karcie mają charakter orientacyjny i mogą ulec zmianie w trakcie realizacji inwestycji ***** Możliwe usytuowanie elementów odwodnienia budynku (np. rzygaczy, przelewów awaryjnych), które nie zostały pokazane na niniejszej karcie ***** Możliwe wystąpienie różnicy poziomów przy wyjściu z lokalu na balkon/taras/ogródek ***** Wymiary drzwi do mieszkań podano w świetle ościeżnicy, wymiary okien i drzwi balkonowych podano w świetle uru