


# Południe Vita.

## nr F1.03.31



Powierzchnia **86,66 m<sup>2</sup>**

Piętro **3**

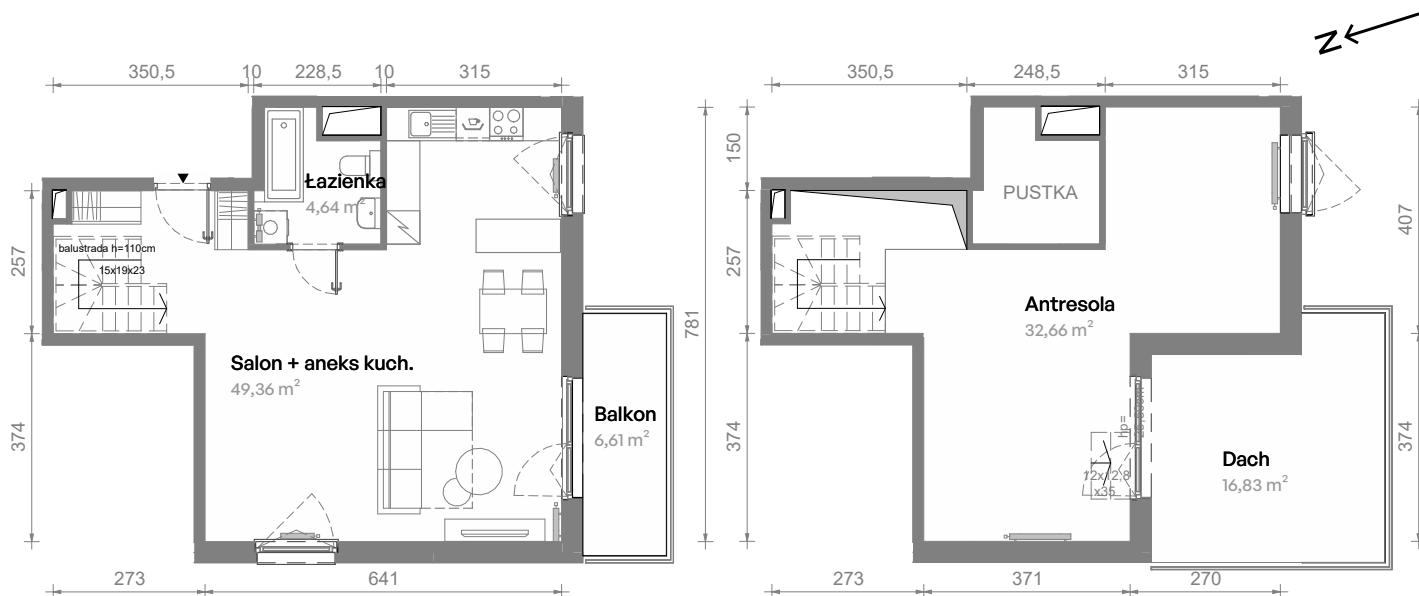

Aranżacja mieszkania jest przykładowa.  
Podano orientacyjne wymiary pomieszczeń.

Powierzchnia **użytkowa**

Rzut kondygnacji **Piętro 3**

Plan osiedla **Budynek F1**

Salon + aneks kuch.	49,36 m <sup>2</sup>
Łazienka	4,64 m <sup>2</sup>
Antresola	32,66 m <sup>2</sup>
<b>Razem</b>	<b>86,66 m<sup>2</sup></b>
+ Balkon	6,61 m <sup>2</sup>
+ Dach	16,83 m <sup>2</sup>

U nas nigdy nie płacisz za powierzchnię pod ścianami działowymi

