


# Południe Vita

## nr F1.03.32



Powierzchnia **100,09 m<sup>2</sup>**

Piętro **3**

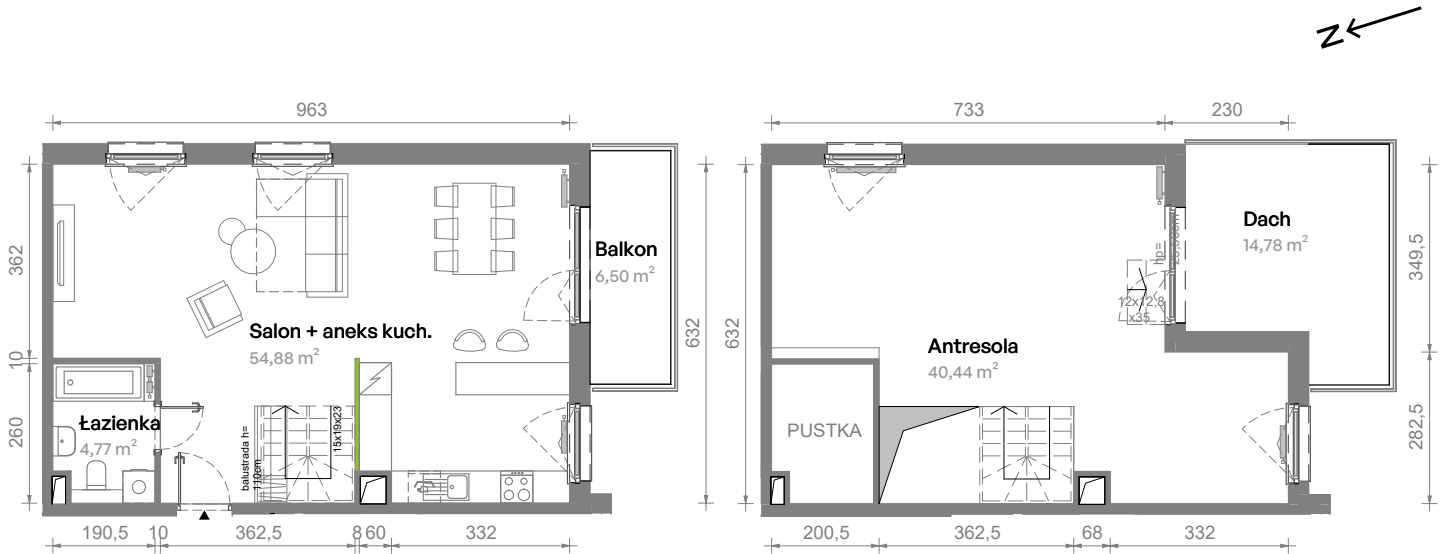

Aranżacja mieszkania jest przykładowa.  
Podano orientacyjne wymiary pomieszczeń.

Powierzchnia **użytkowa**

Rzut kondygnacji **Piętro 3**

Plan osiedla **Budynek F1**

Salon + aneks kuch.	54,88 m <sup>2</sup>
Łazienka	4,77 m <sup>2</sup>
Antresola	40,44 m <sup>2</sup>
<b>Razem</b>	<b>100,09 m<sup>2</sup></b>
+ Balkon	6,50 m <sup>2</sup>
+ Dach	14,78 m <sup>2</sup>

U nas nigdy nie płacisz za powierzchnię pod ścianami działowymi

