



# Sikorskiego Vita.

## nr 14

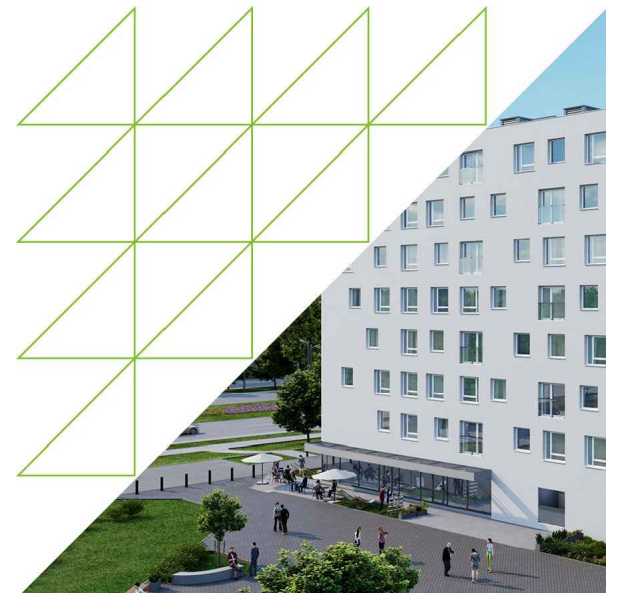

Powierzchnia **59.96m<sup>2</sup>**

**Piętro 4**

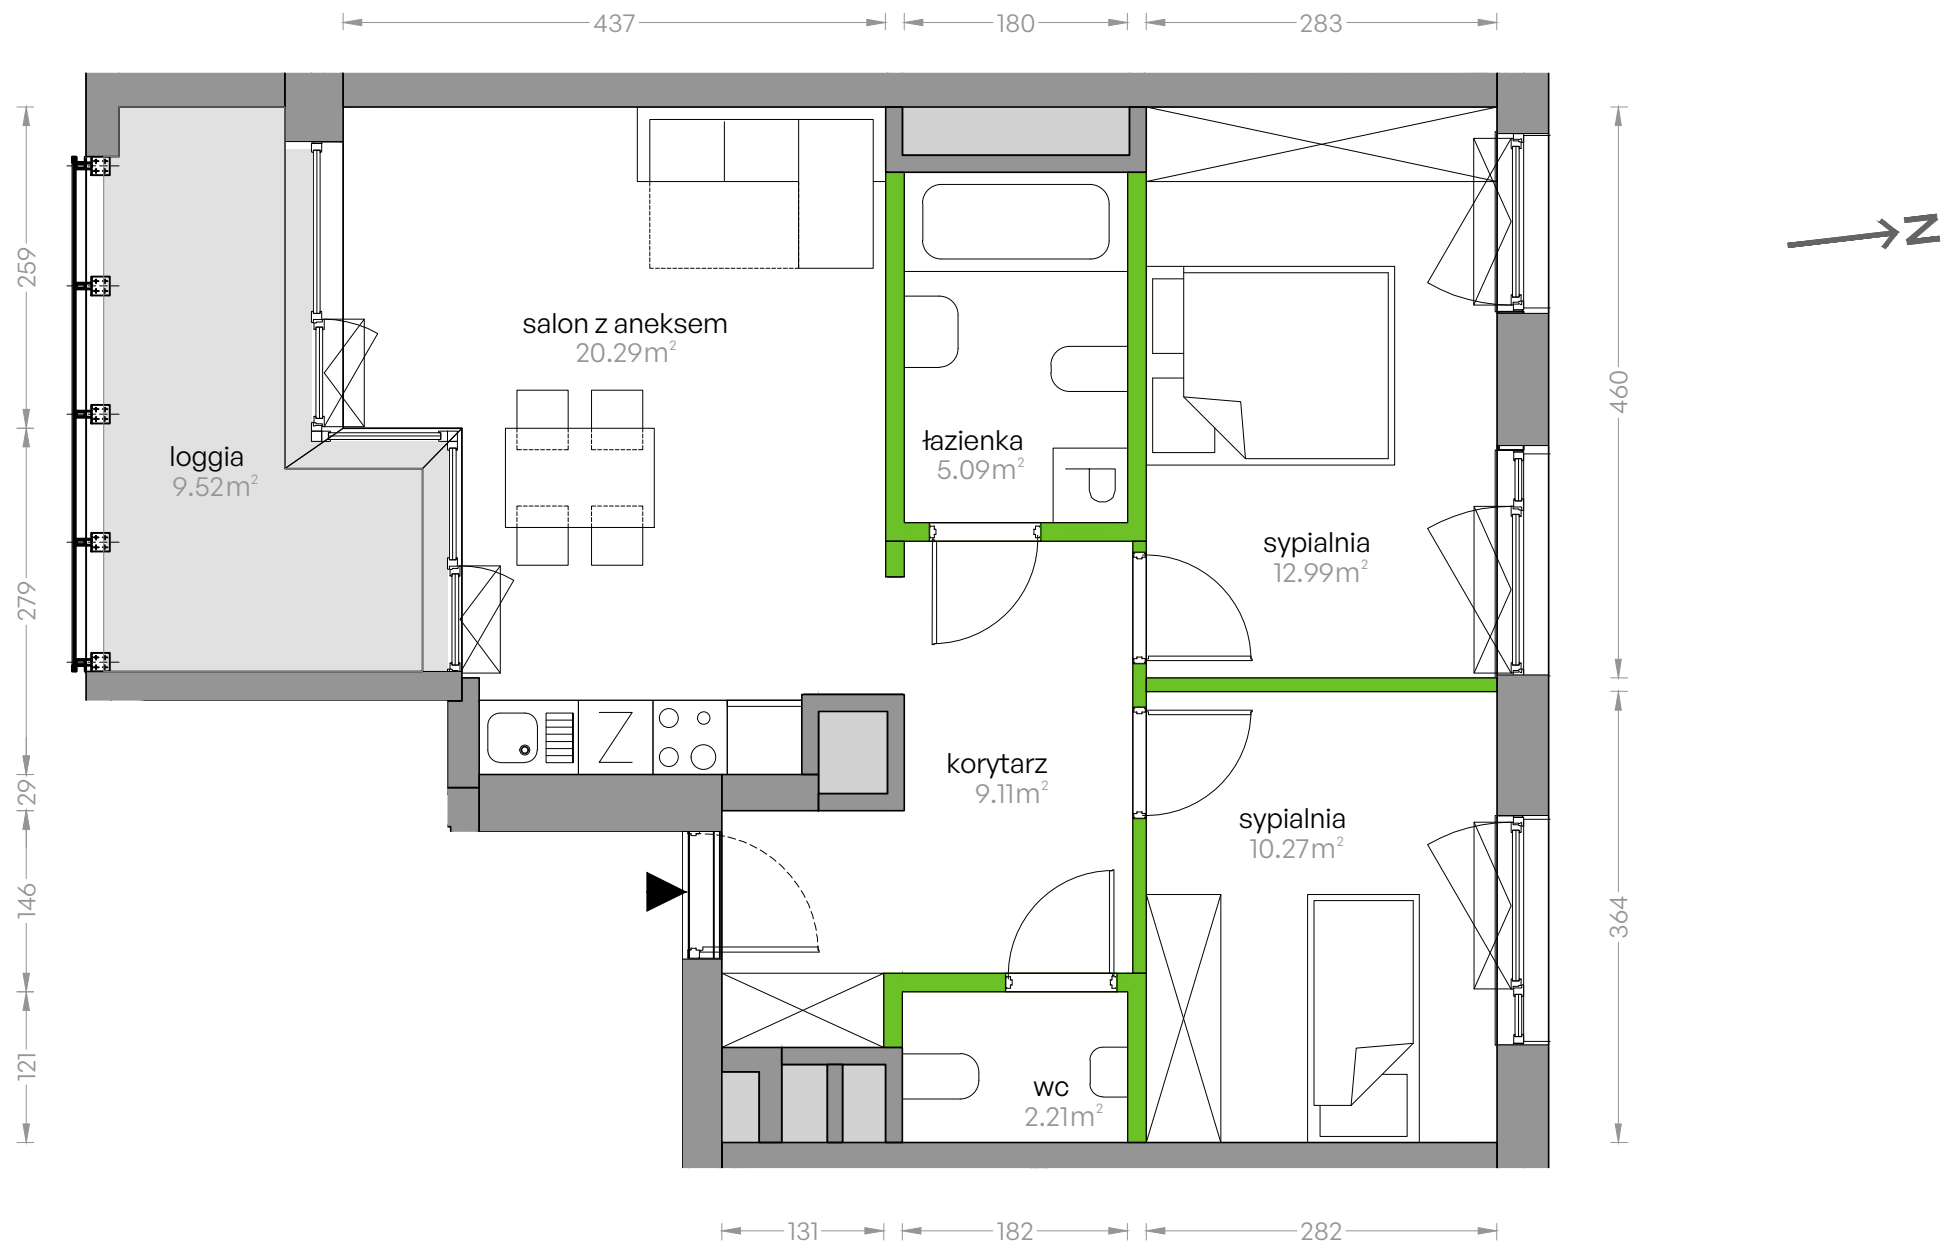



Aranżacja mieszkania jest przykładowa

Powierzchnia **użytkowa**

**Rzut kondygnacji 4**

**Plan osiedla Budynek 1**

salon z aneksem	20.29m <sup>2</sup>
sypialnia	12.99m <sup>2</sup>
sypialnia	10.27m <sup>2</sup>
łazienka	5.09m <sup>2</sup>
wc	2.21m <sup>2</sup>
korytarz	9.11m <sup>2</sup>
<b>Razem</b>	<b>59.96m<sup>2</sup></b>
+ loggia	9.52m <sup>2</sup>

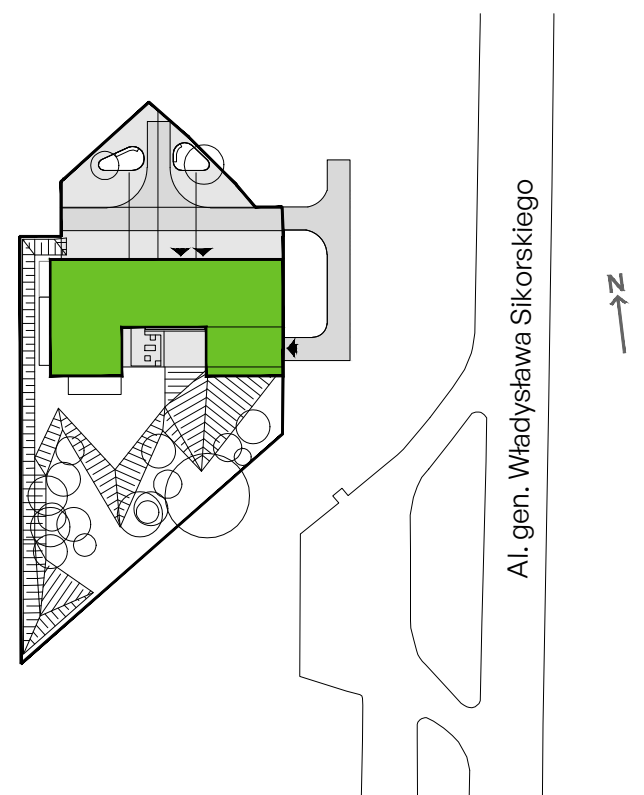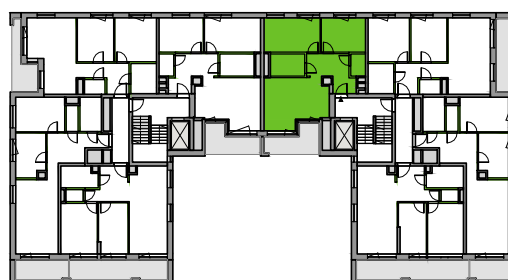

U nas nigdy nie płacisz za powierzchnię pod ścianami działowymi