



# Sikorskiego Vita.

## nr 39

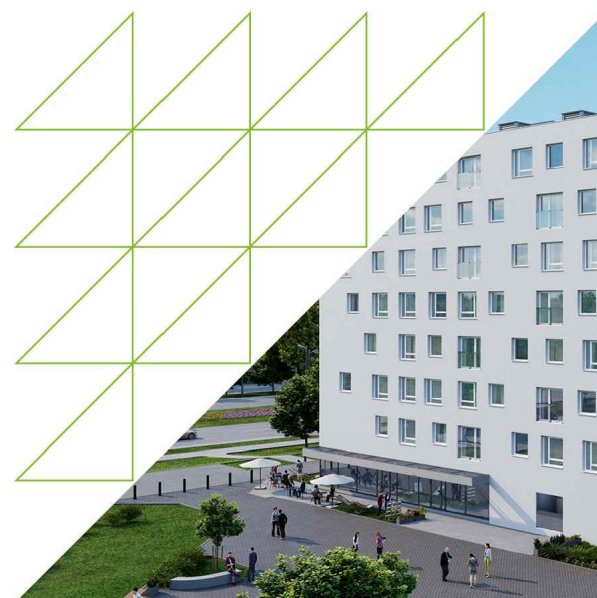

Powierzchnia **59.52m<sup>2</sup>**

**Piętro 2**

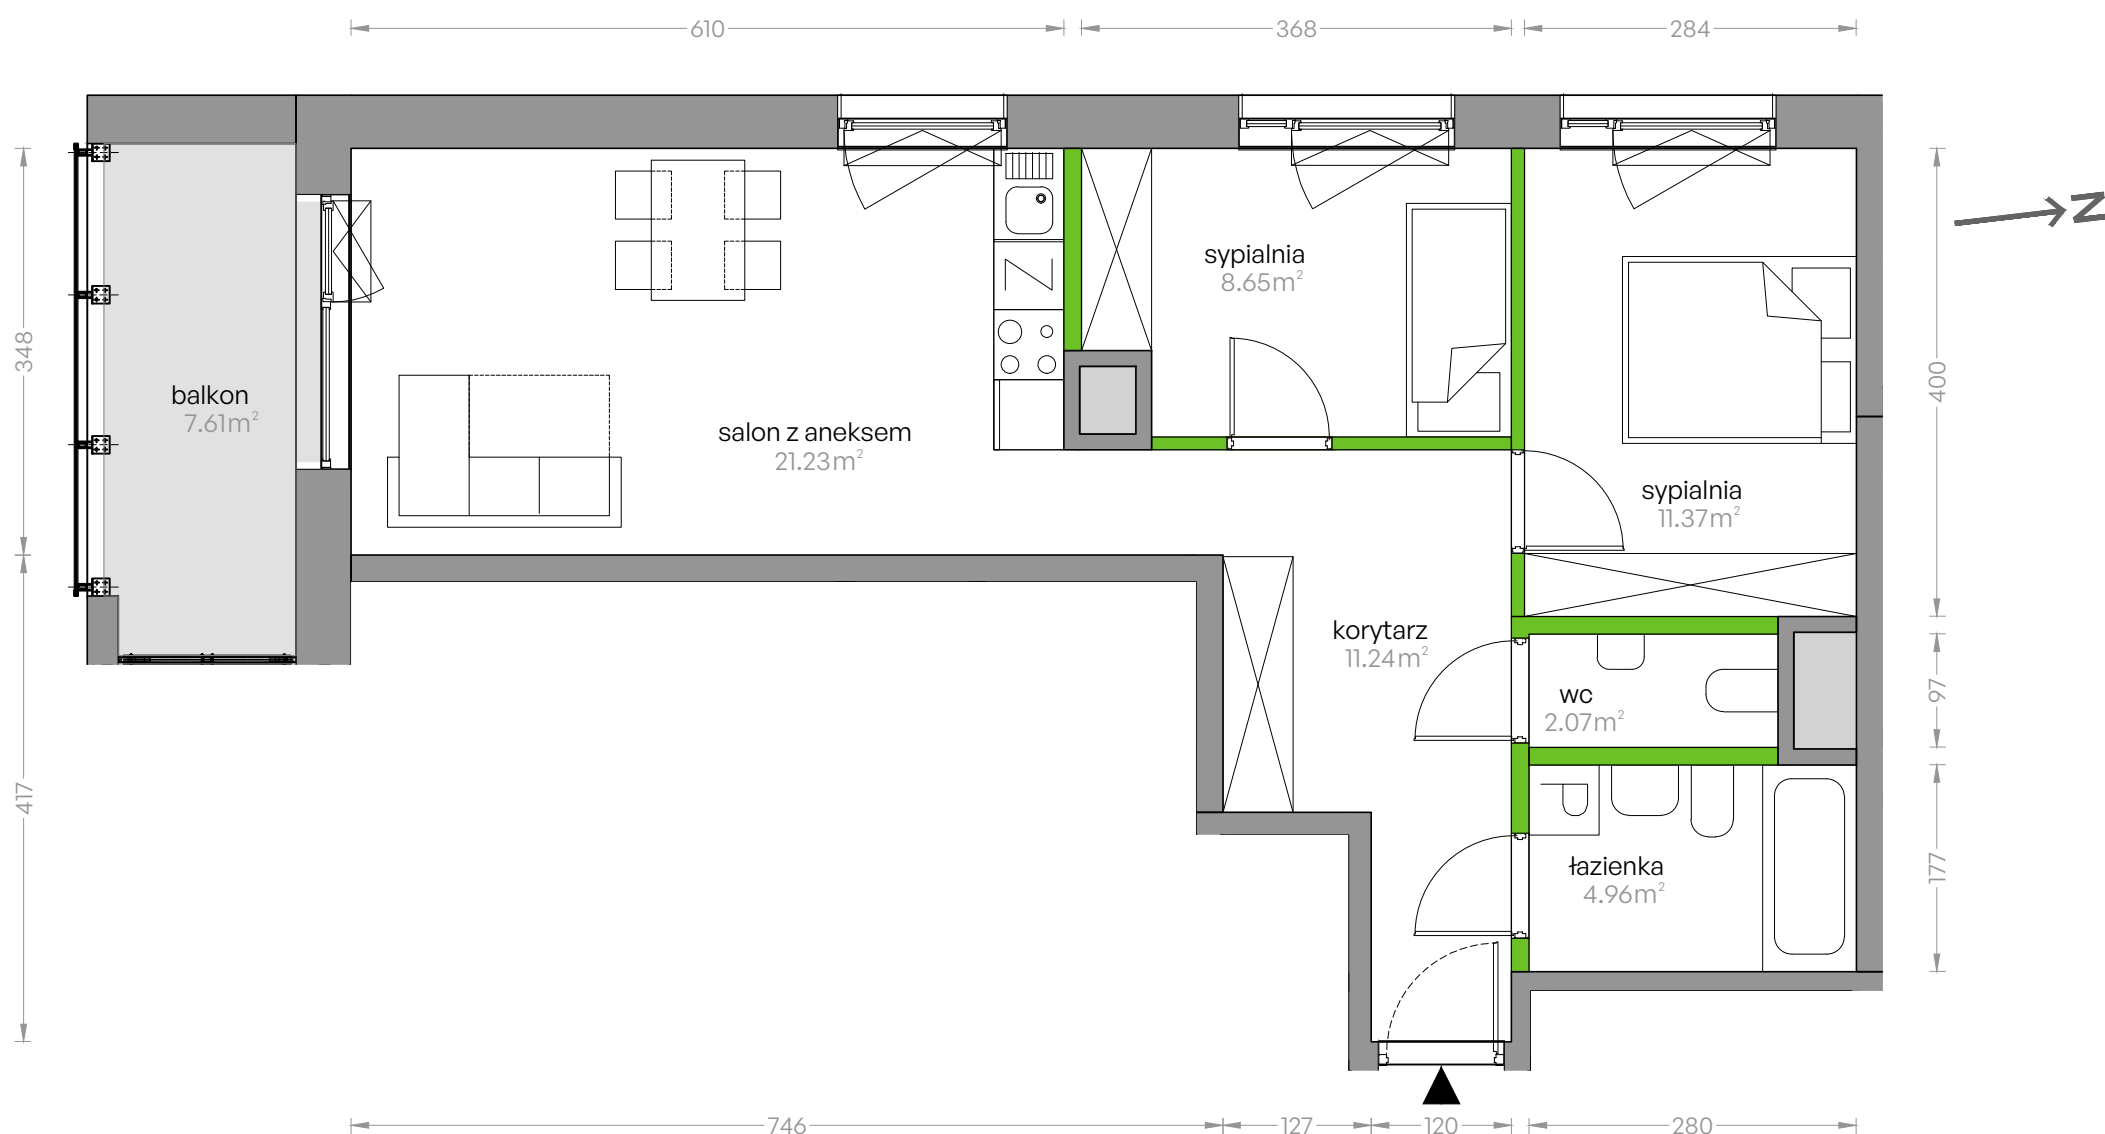



Aranżacja mieszkania jest przykładowa

Powierzchnia **użytkowa**

Rzut kondygnacji **2**

Plan osiedla **Budynek 1**

salon z aneksem	21.23m <sup>2</sup>
sypialnia	11.37m <sup>2</sup>
sypialnia	8.65m <sup>2</sup>
łazienka	4.96m <sup>2</sup>
wc	2.07m <sup>2</sup>
korytarz	11.24m <sup>2</sup>
<b>Razem</b>	<b>59.52m<sup>2</sup></b>
+ balkon	7.61m <sup>2</sup>

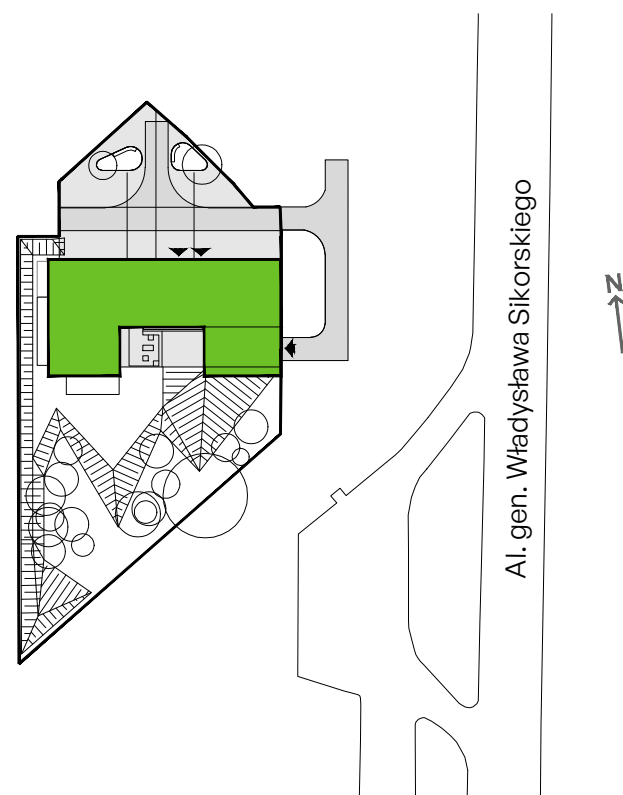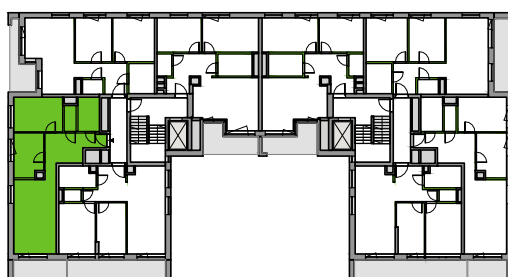

U nas nigdy nie płacisz za powierzchnię pod ścianami działowymi