


# Sikorskiego Vita.


## nr 41

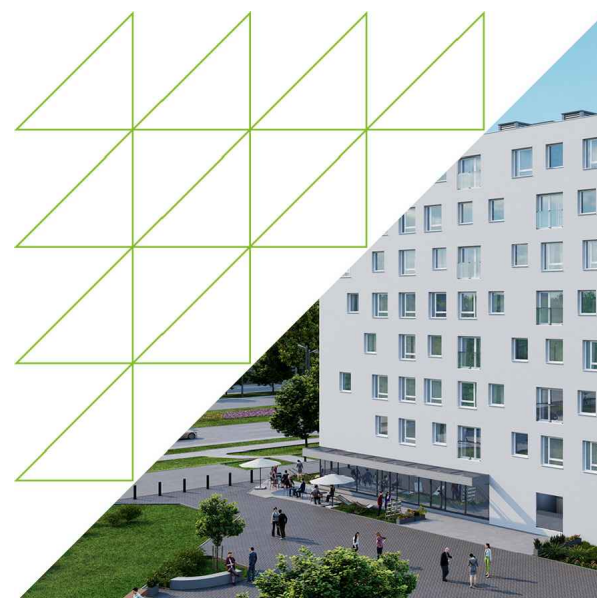

Powierzchnia **59.99m<sup>2</sup>**

**Piętro 3**

96 209 145 182 282

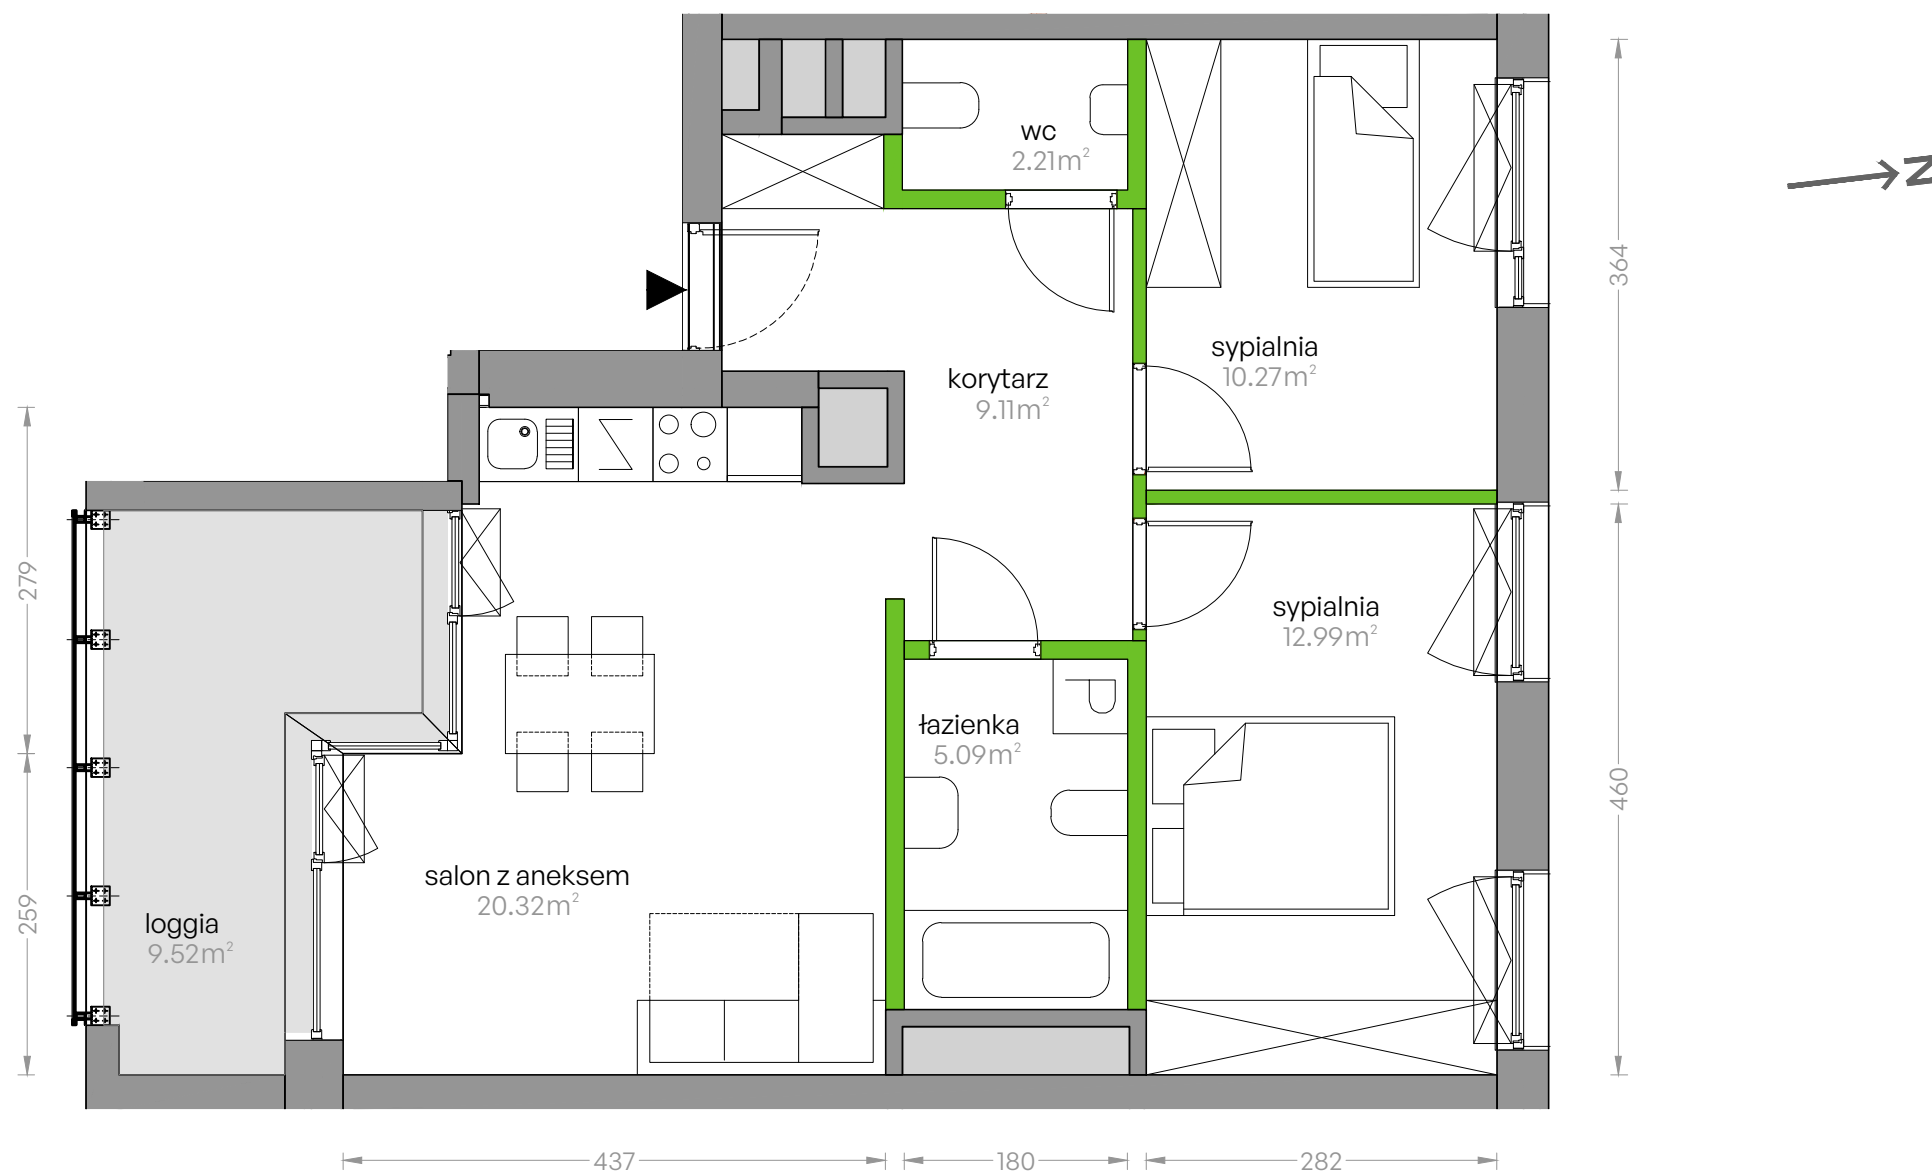


Aranżacja mieszkania jest przykładowa

Powierzchnia **użytkowa**

Rzut kondygnacji **3**

Plan osiedla **Budynek 1**

salon z aneksem	20.32m <sup>2</sup>
sypialnia	12.99m <sup>2</sup>
sypialnia	10.27m <sup>2</sup>
łazienka	5.09m <sup>2</sup>
wc	2.21m <sup>2</sup>
korytarz	9.11m <sup>2</sup>
<b>Razem</b>	<b>59.99m<sup>2</sup></b>
+ loggia	9.52m <sup>2</sup>

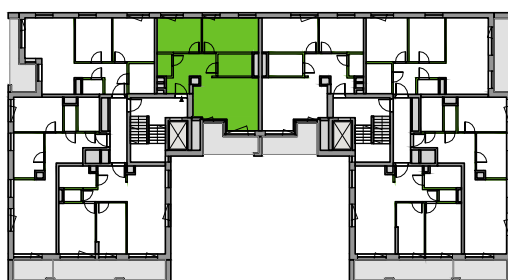

U nas nigdy nie płacisz za powierzchnię pod ścianami działowymi