



Sikorskiego Vita.

nr 7

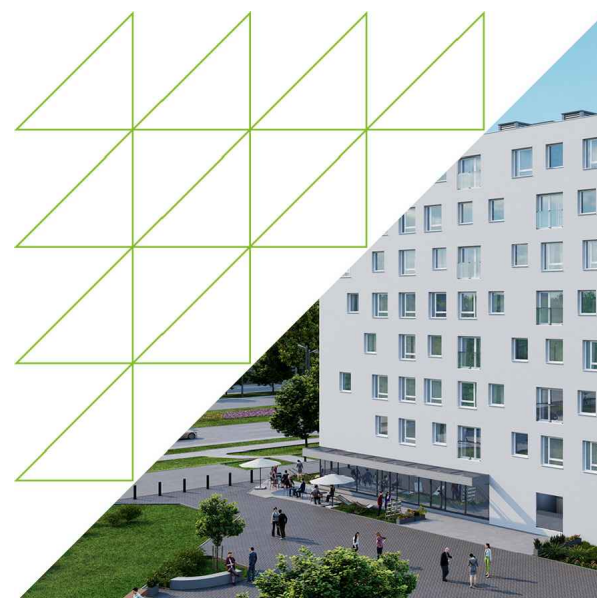

Powierzchnia **59.82m²**

Piętro 2

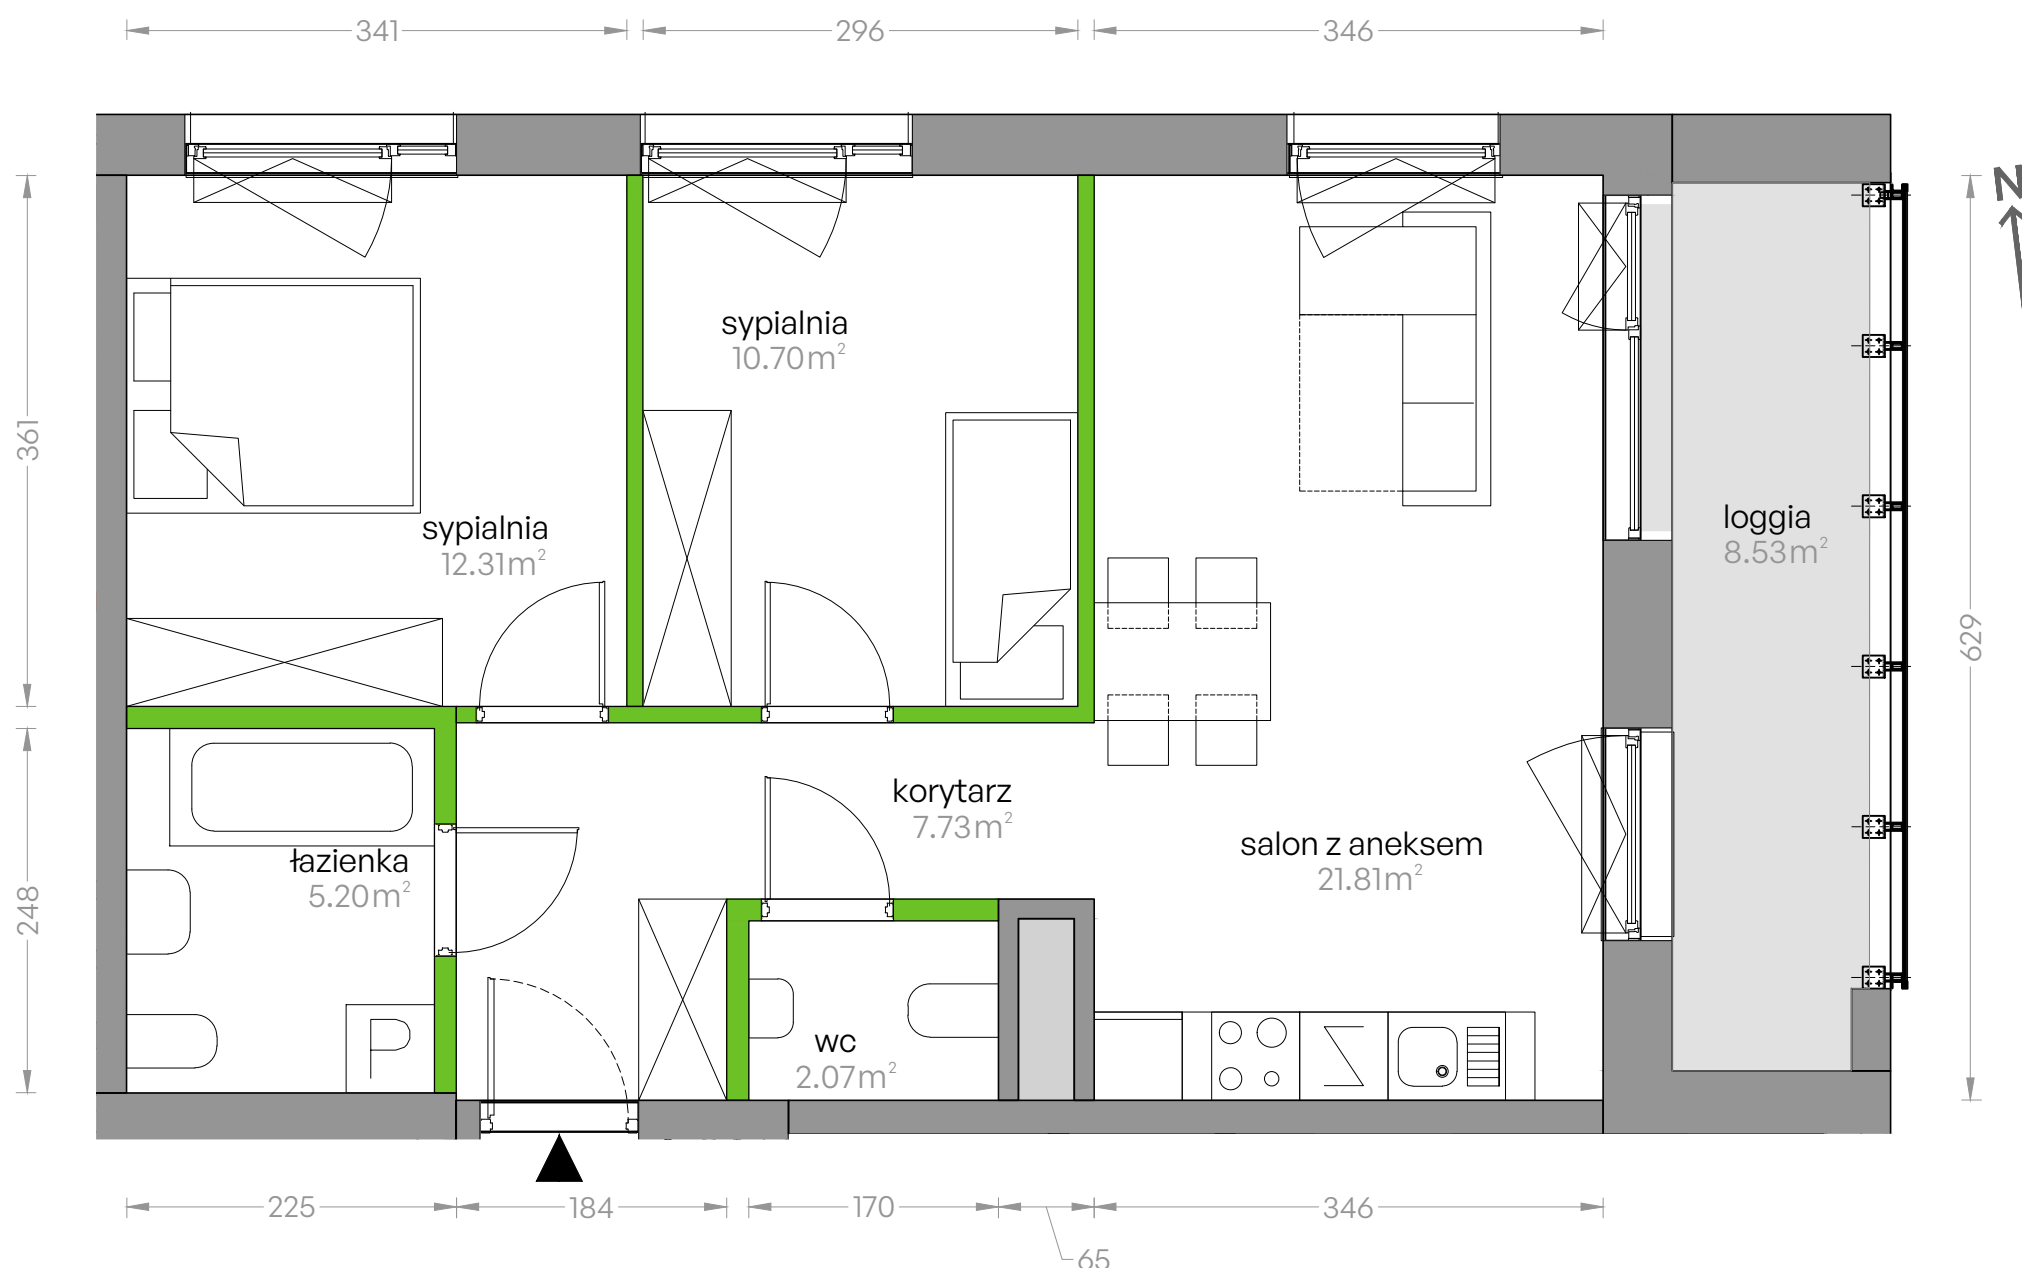


Aranżacja mieszkania jest przykładowa

Powierzchnia **użytkowa**

Rzut kondygnacji **2**

Plan osiedla **Budynek 1**

salon z aneksem	21.81m ²
sydialnia	12.31m ²
sydialnia	10.70m ²
łazienka	5.20m ²
wc	2.07m ²
korytarz	7.73m ²
Razem	59.82m²
+ loggia	8.53m ²

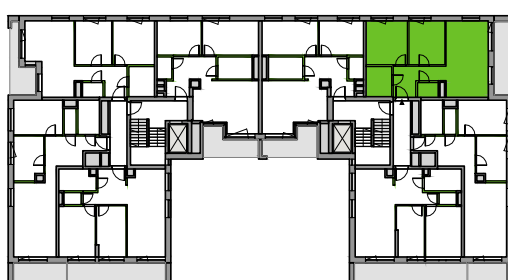

U nas nigdy nie płacisz za powierzchnię pod ścianami działowymi