


# Sikorskiego Vita.

## nr 8

Powierzchnia **59.52m<sup>2</sup>**

Piętro **2**

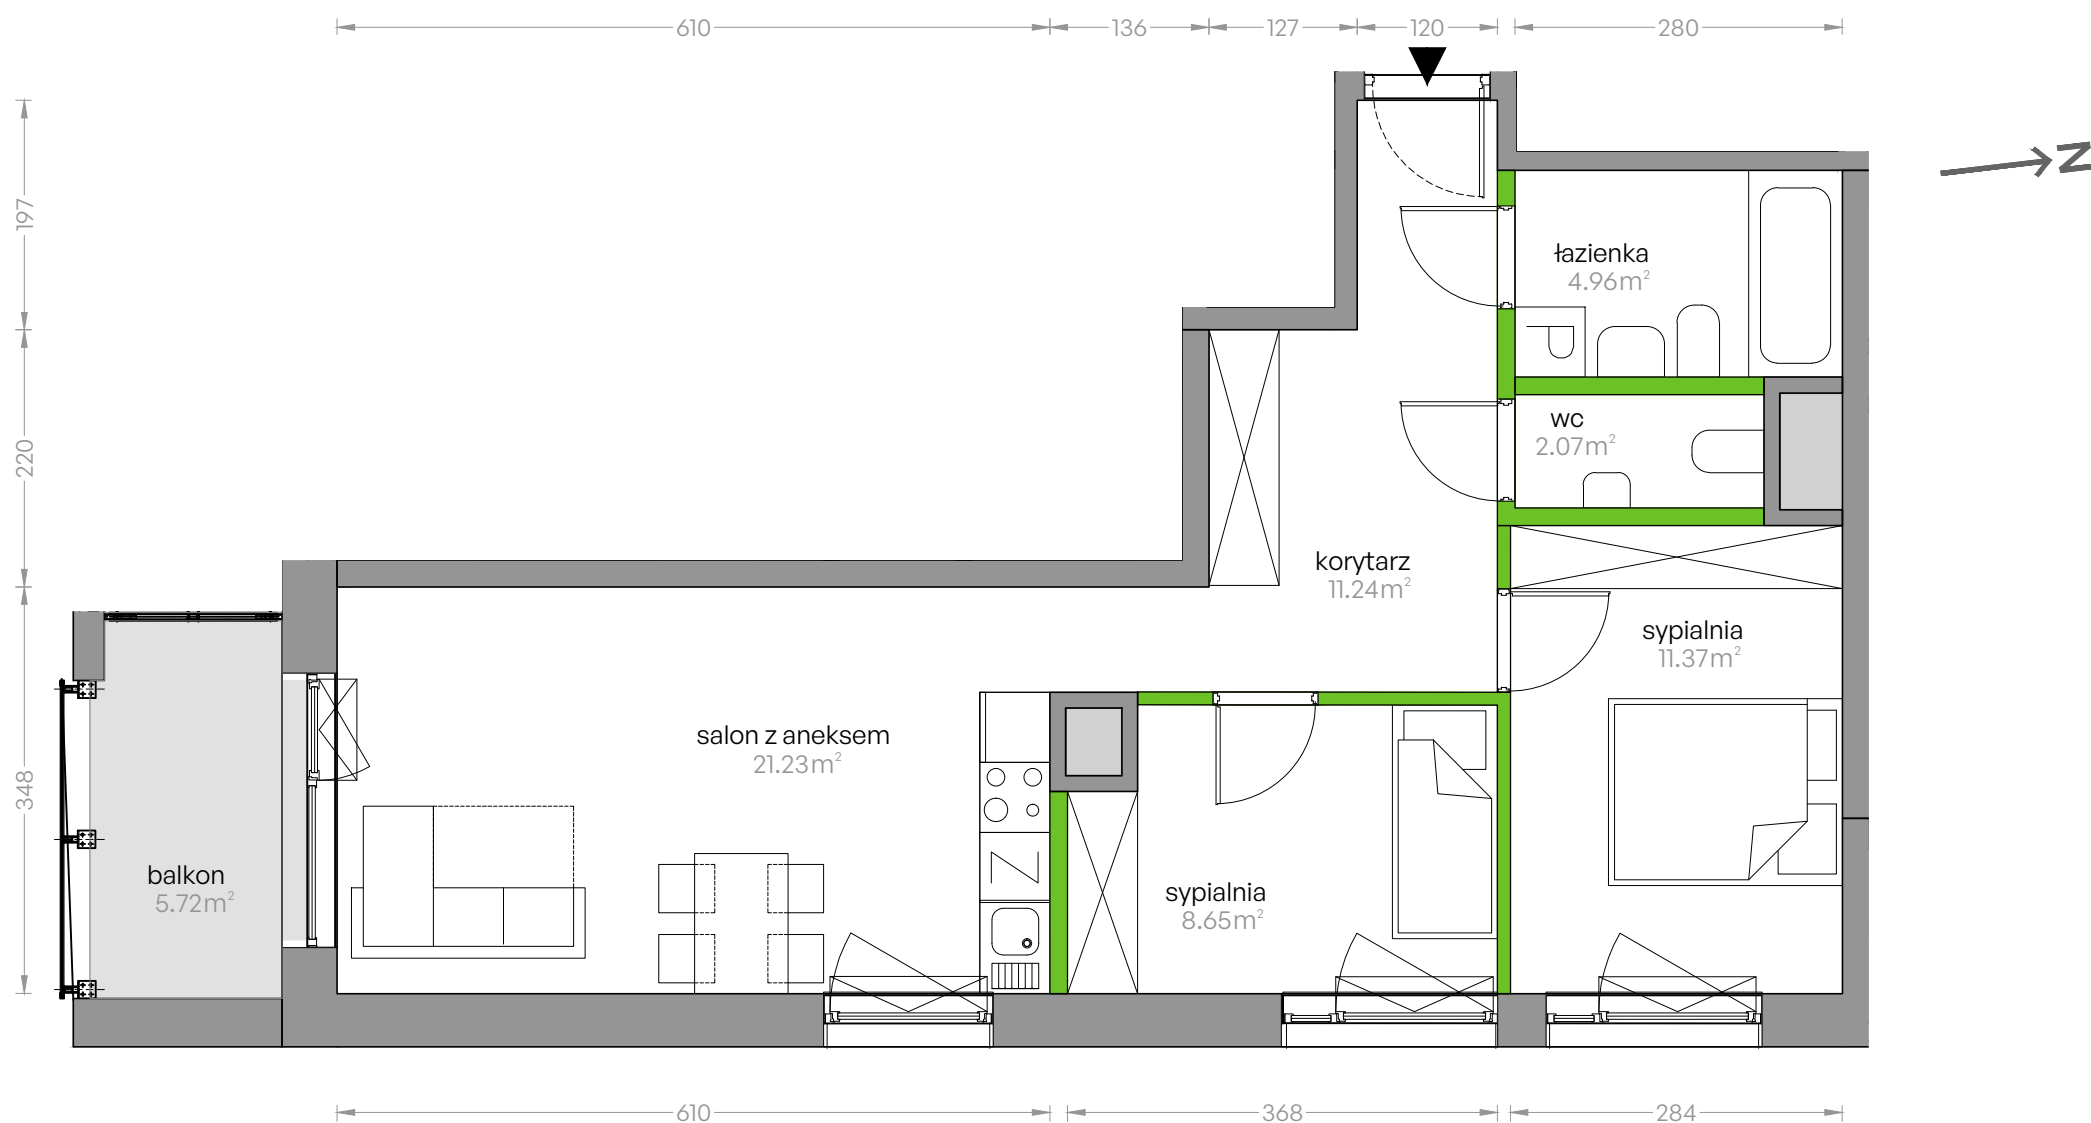


Aranżacja mieszkania jest przykładowa

Powierzchnia **użytkowa**

Rzut kondygnacji **2**

Plan osiedla **Budynek 1**

|                 |                           |
|-----------------|---------------------------|
| salon z aneksem | 21.23m <sup>2</sup>       |
| sypialnia       | 11.37m <sup>2</sup>       |
| sypialnia       | 8.65m <sup>2</sup>        |
| łazienka        | 4.96m <sup>2</sup>        |
| wc              | 2.07m <sup>2</sup>        |
| korytarz        | 11.24m <sup>2</sup>       |
| <b>Razem</b>    | <b>59.52m<sup>2</sup></b> |
| + balkon        | 5.72m <sup>2</sup>        |

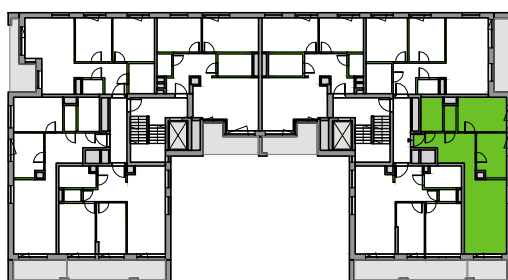

U nas nigdy nie płacisz za powierzchnię pod ścianami działowymi