


Aleje Praskie.

nr 97



Powierzchnia **73,10 m²**

Piętro 3

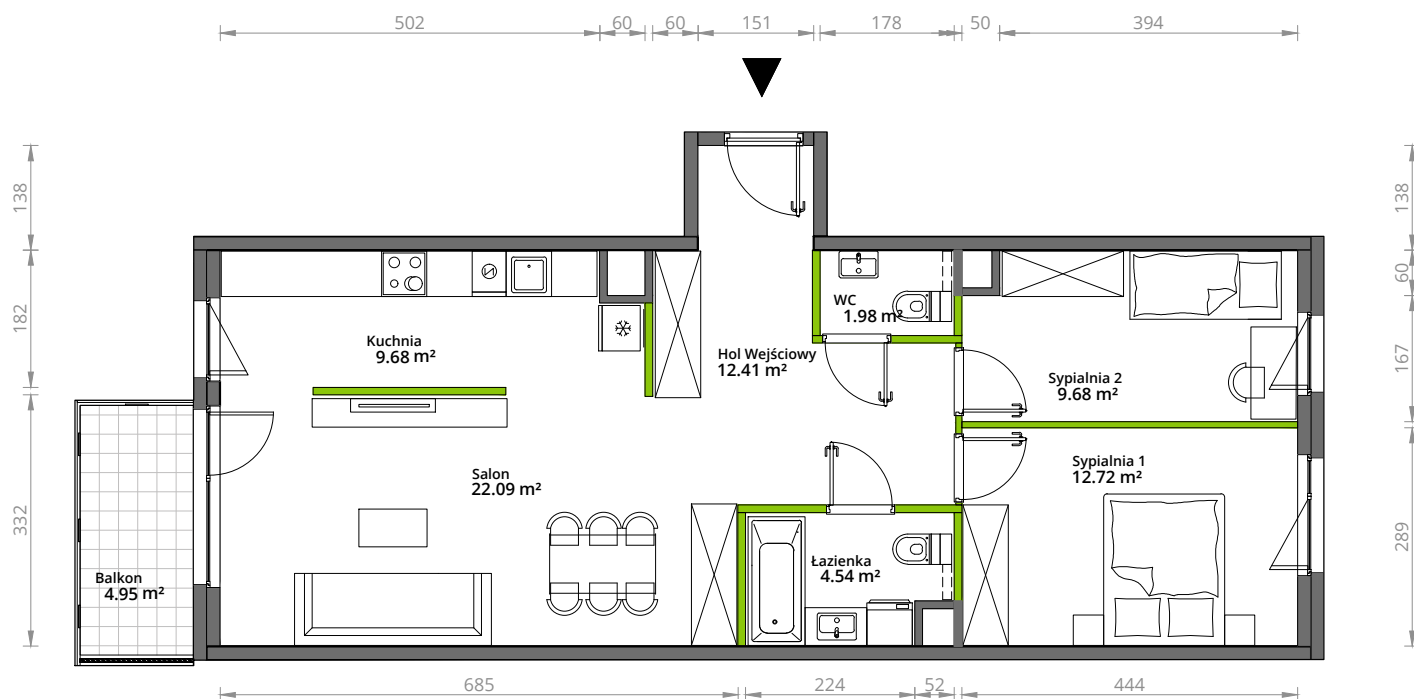


Aranżacja mieszkania jest przykładowa.


Powierzchnia **użytkowa**

hol wejściowy	12.41 m ²
łazienka	4.54 m ²
WC	1.98 m ²
sypialnia 1	12.72 m ²
sypialnia 2	9.68 m ²
salon	22.09 m ²
kuchnia	9.68 m ²
Razem	73,10 m²
+balkon	4.95 m ²

Rzut kondygnacji **Piętro 3**

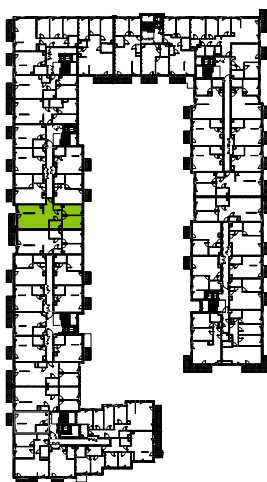

Plan osiedla **Budynek 5**

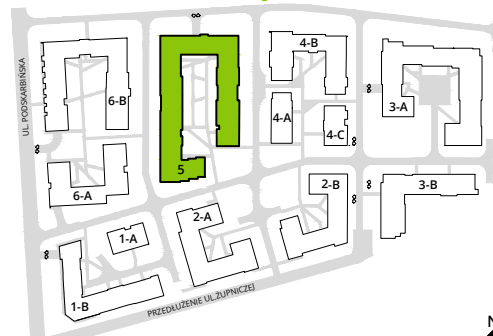

U nas nigdy nie płacisz za powierzchnię pod ścianami działowymi.