


Aleje Praskie.

nr 145



Powierzchnia **71,42 m²**

Parter

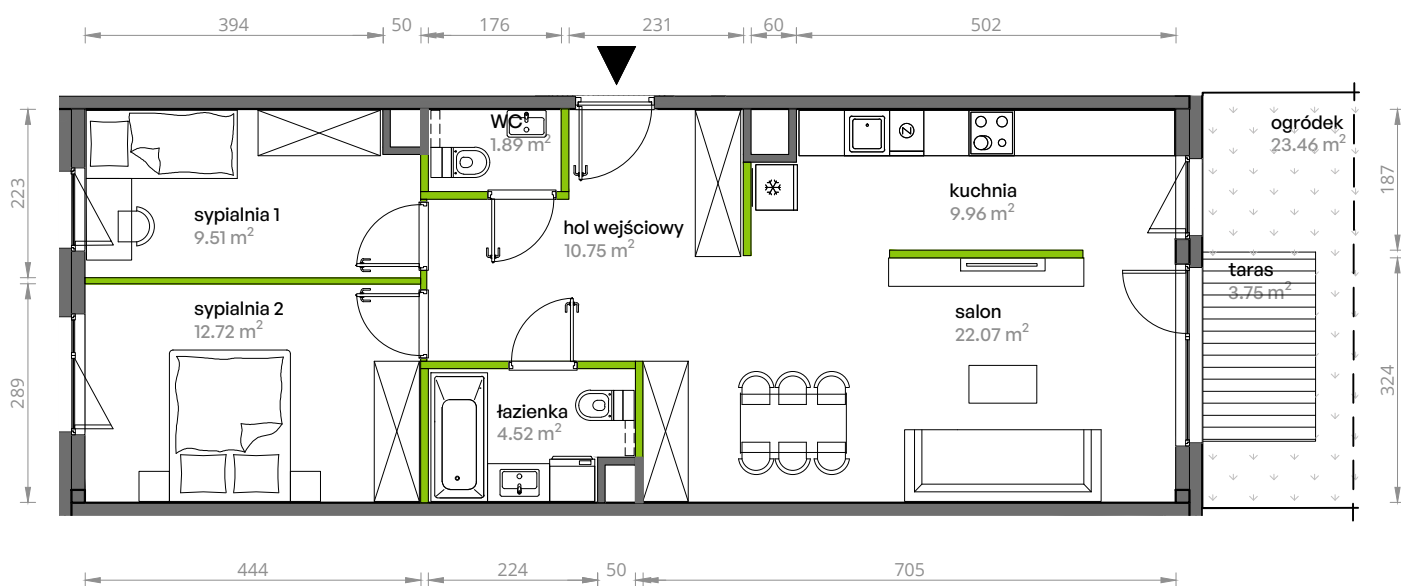


Aranżacja mieszkania jest przykładowa.

Powierzchnia **użytkowa**

| | |
|---------------|----------------------------|
| hol wejściowy | 10.75 m ² |
| łazienka | 4.52 m ² |
| WC | 1.89 m ² |
| sypialnia 1 | 9.51 m ² |
| sypialnia 2 | 12.72 m ² |
| salon | 22.07 m ² |
| kuchnia | 9.96 m ² |
| Razem | 71.42 m² |
| +taras | 3.75 m ² |
| +ogródek | 23.46 m ² |

U nas nigdy nie płacisz za powierzchnię pod ścianami działowymi.

Rzut kondygnacji **Parter**

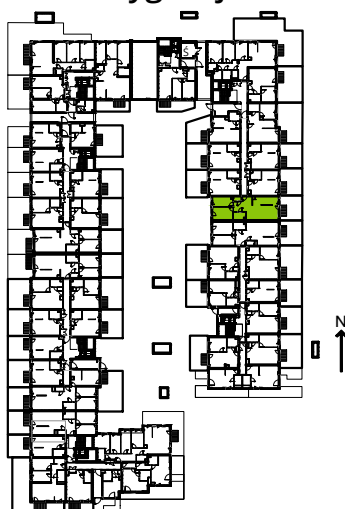

Plan osiedla **Budynek 5**

