


Aleje Praskie.

nr 181

Powierzchnia **71,43 m²**

Piętro 4

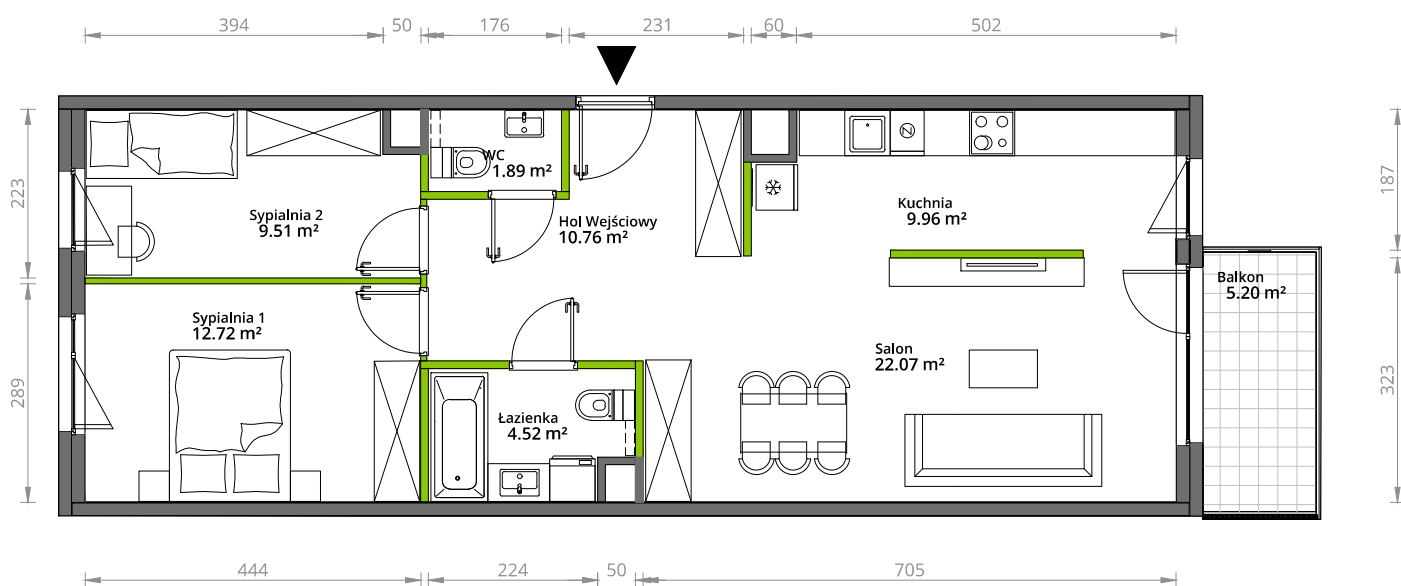


Aranżacja mieszkania jest przykładowa.

Powierzchnia **użytkowa**

hol wejściowy	10.76 m ²
łazienka	4.52 m ²
WC	1.89 m ²
sypialnia 1	12.72 m ²
sypialnia 2	9.51 m ²
salon	22.07 m ²
kuchnia	9.96 m ²
Razem	71,43 m²
+balkon	5.20 m ²

U nas nigdy nie płacisz za powierzchnię pod ścianami działowymi.

Rzut kondygnacji **Piętro 4**

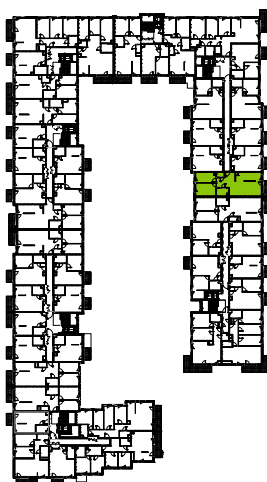

Plan osiedla **Budynek 5**

