


# Ceglana Park.

## nr 3/a/39



Powierzchnia **53,75 m<sup>2</sup>**

**Piętro 4**

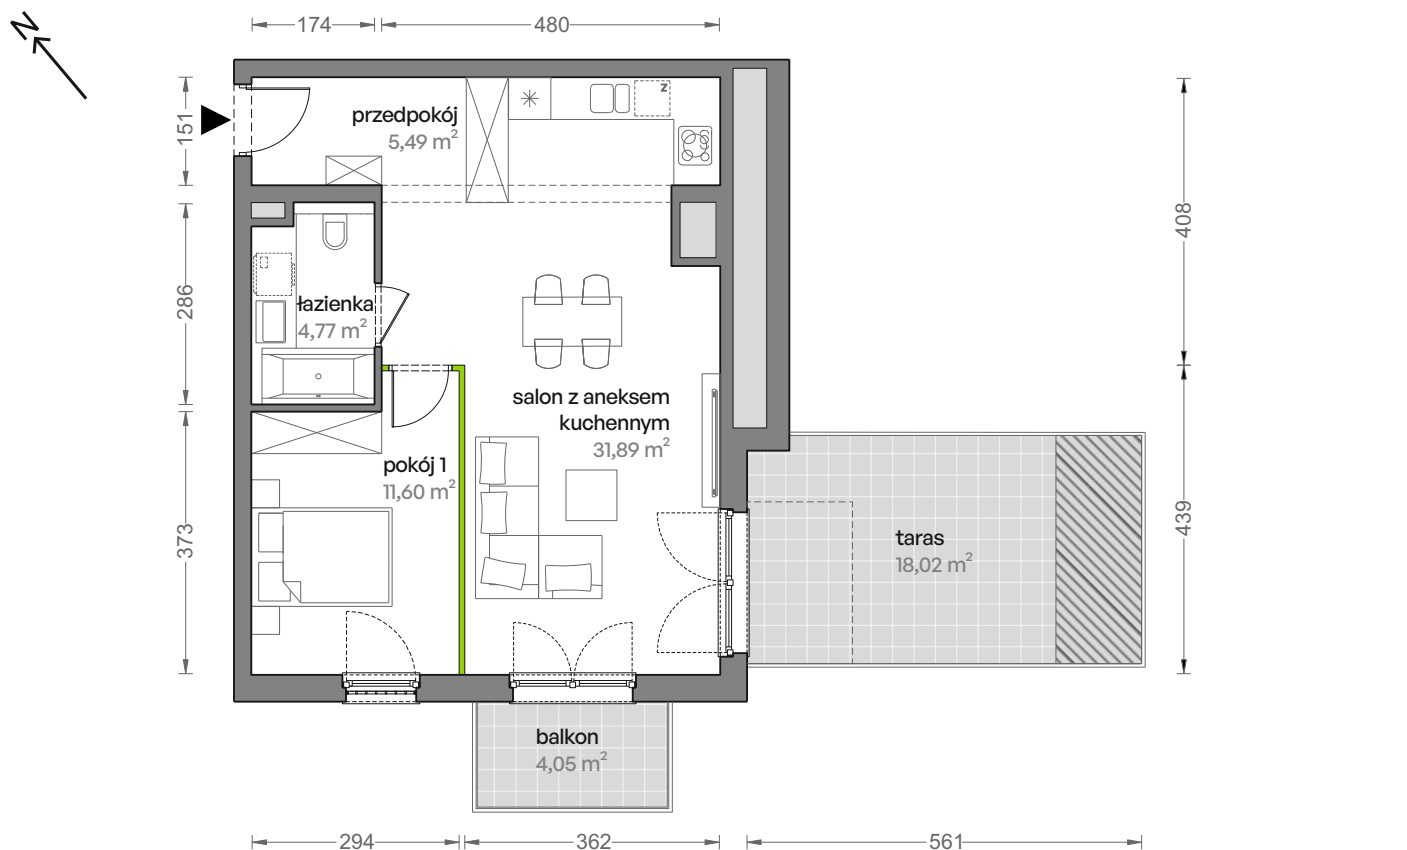


Aranżacja mieszkania jest przykładowa  
Schody do indywidualnego wykonania przez nabywcę mieszkania, wykonać w konstrukcji samonośnej lekkiej stalowej.

### Powierzchnia **użytkowa**

salon z aneksem kuchennym	31,89 m <sup>2</sup>
pokój 1	11,60 m <sup>2</sup>
łazienka	4,77 m <sup>2</sup>
przedpokój	5,49 m <sup>2</sup>
<b>Razem</b>	<b>53,75 m<sup>2</sup></b>
+balkon	4,05 m <sup>2</sup>
+taras	18,02 m <sup>2</sup>

### Rzut kondygnacji **Piętro 4**

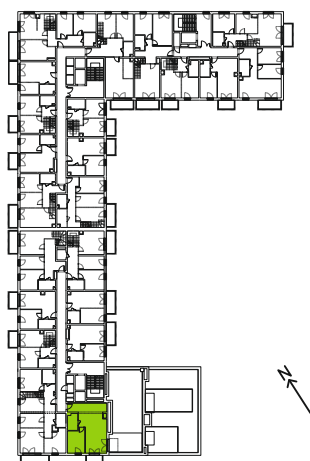

### Plan osiedla **Budynek 3**

