


# Szmaragdowy Park.

## nr M32



Powierzchnia **72.93 m<sup>2</sup>** Piętro **3 + Antresola**

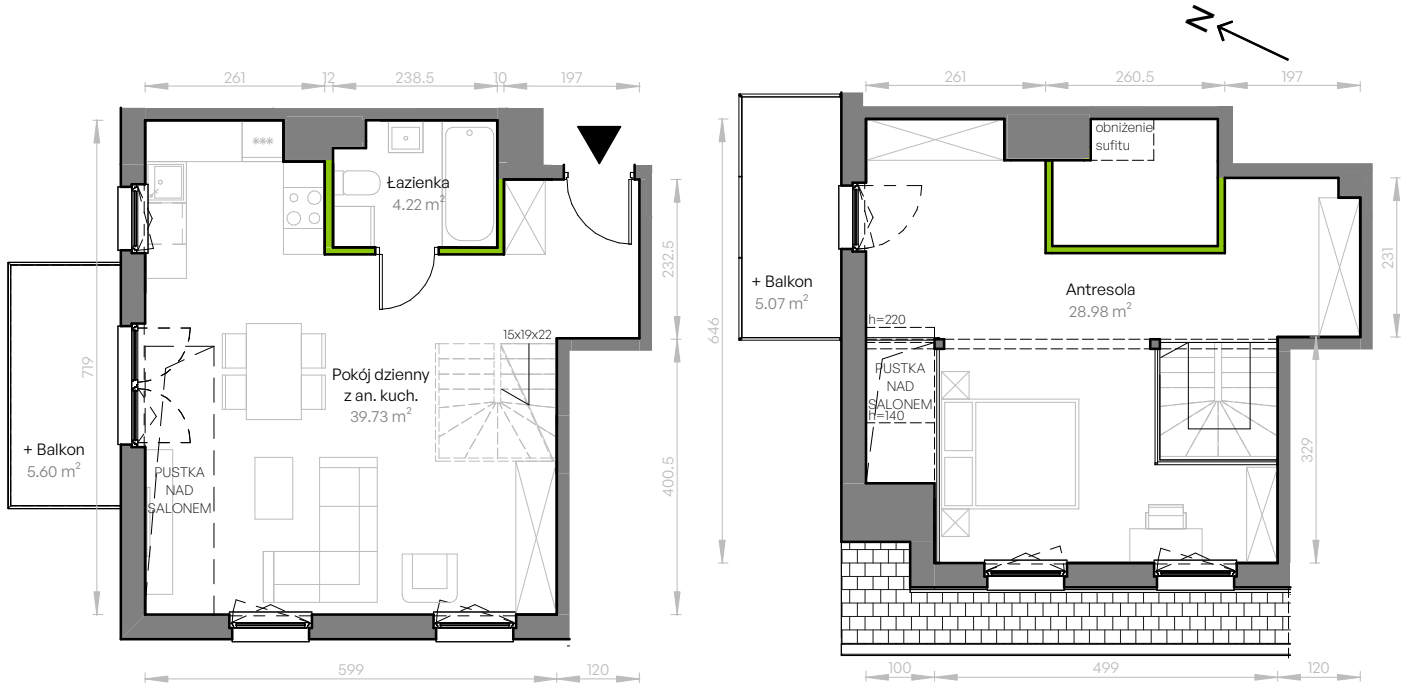


Aranżacja mieszkania jest przykładowa.  
Podano orientacyjne wymiary pomieszczeń.  
Wszystkie elementy wyposażenia mieszkania,  
meble kuchenne, łazienkowe, pokojowe oraz schody  
wewnętrzne należy wykonać we własnym zakresie.


### Powierzchnia **użytkowa**

Pokój dzienny z an. kuch.	39.73 m <sup>2</sup>
Łazienka	4.22 m <sup>2</sup>
Antresola	28.98 m <sup>2</sup>
<b>Razem</b>	<b>72.93 m<sup>2</sup></b>
+ Balkon	5.60 m <sup>2</sup>
+ Balkon	5.07 m <sup>2</sup>

### Rzut kondygnacji

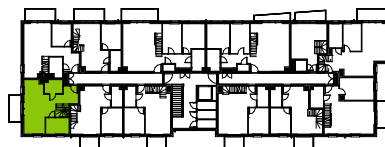


#### Piętro 3

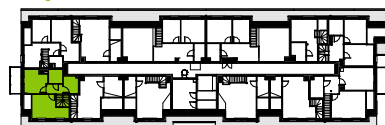

#### Antresola

### Plan osiedla **Budynek E**

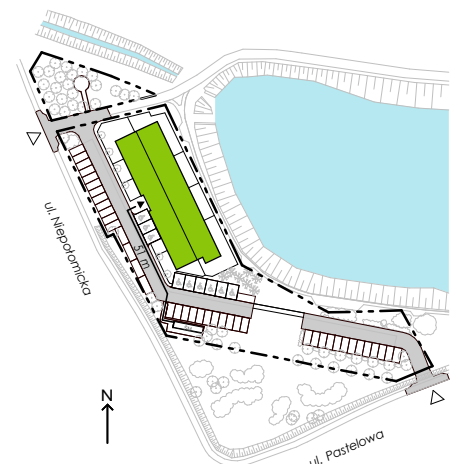

ścianki nadające się do demontażu

**U nas nigdy nie płacisz za powierzchnię pod ścianami działowymi**