


# Aleje Praskie.

## nr 26



Powierzchnia **62,93m<sup>2</sup>**

Parter

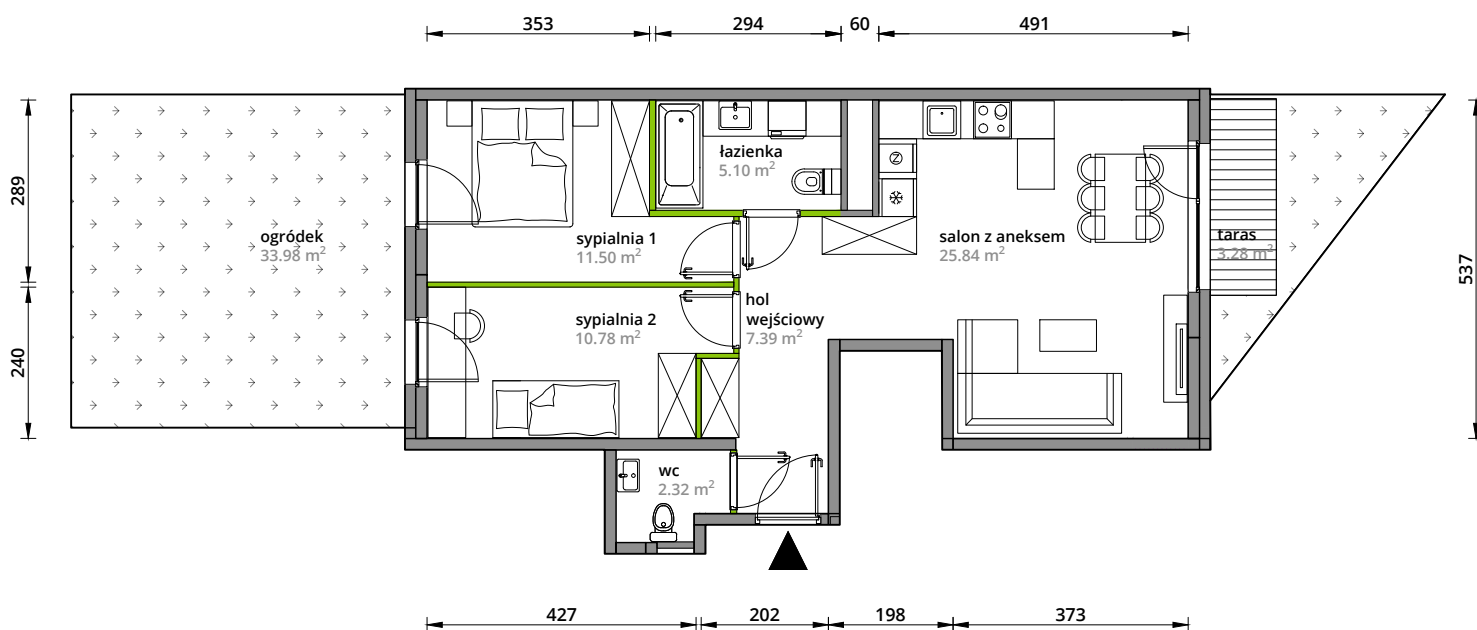


Aranżacja mieszkania jest przykładowa.


### Powierzchnia **użytkowa**

hol wejściowy	7.39 m <sup>2</sup>
salon z aneksem	25.84 m <sup>2</sup>
sydialnia 1	11.50 m <sup>2</sup>
sydialnia 2	10.78 m <sup>2</sup>
wc	2.32 m <sup>2</sup>
łazienka	5.10 m <sup>2</sup>
<b>+taras</b>	<b>3.28 m<sup>2</sup></b>
<b>+ogródek</b>	<b>33.98 m<sup>2</sup></b>

### Rzut kondygnacji 0

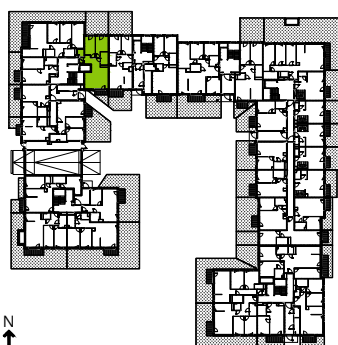

### Plan osiedla **Budynek 3-A**

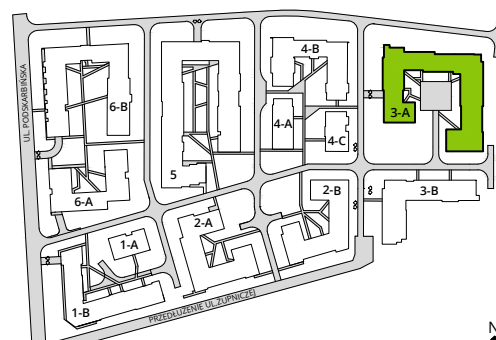

U nas nigdy nie płacisz za powierzchnię pod ścianami działowymi.