


Aleje Praskie.

nr 142



Powierzchnia **92,36m²**

Parter

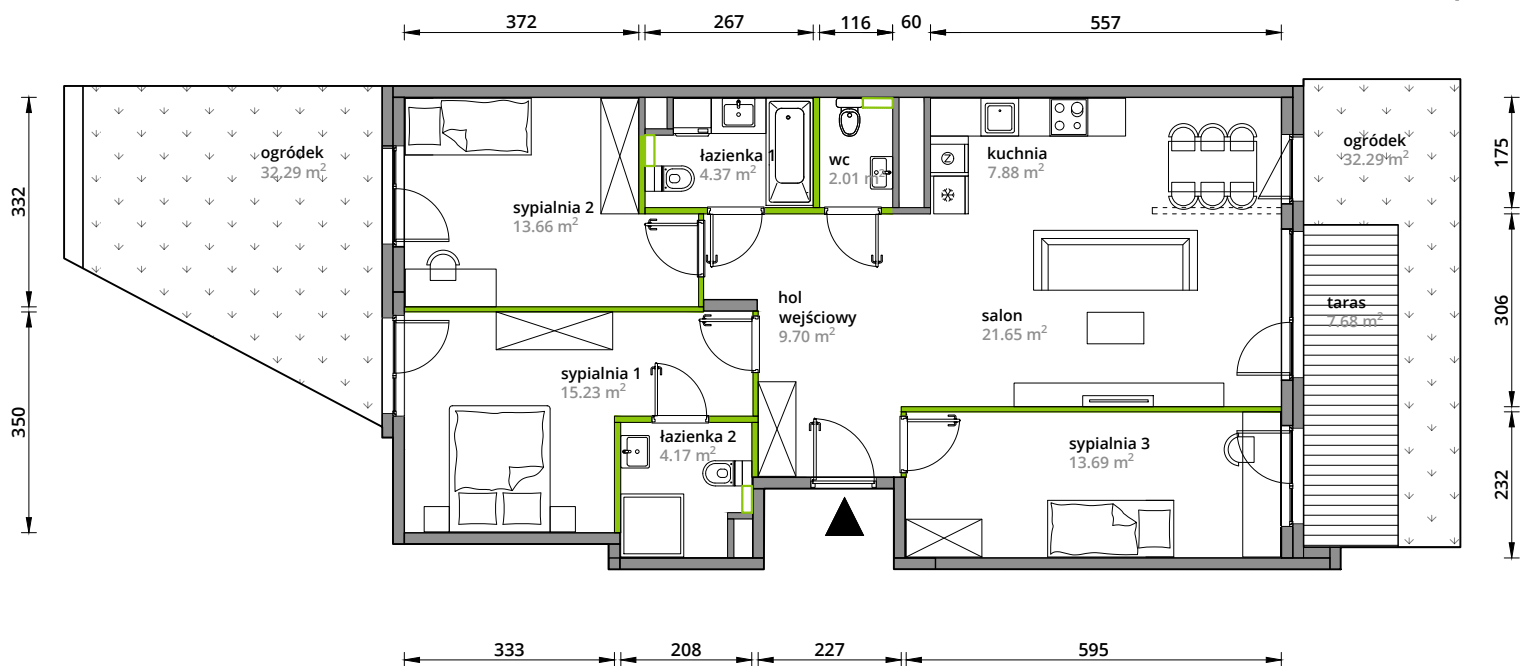


Aranżacja mieszkania jest przykładowa.

Powierzchnia **użytkowa**

hol wejściowy	9.70 m ²
salon	21.65 m ²
kuchnia	7.88 m ²
łazienka 1	4.37 m ²
sypialnia 1	15.23 m ²
sypialnia 2	13.66 m ²
sypialnia 3	13.69 m ²
wc	2.01 m ²
łazienka 2	4.17 m ²
+taras	7.68 m²
+ogródek	32.29 m²
Suma	92.36 m²

U nas nigdy nie płacisz za powierzchnię pod ścianami działowymi.

Rzut kondygnacji 0

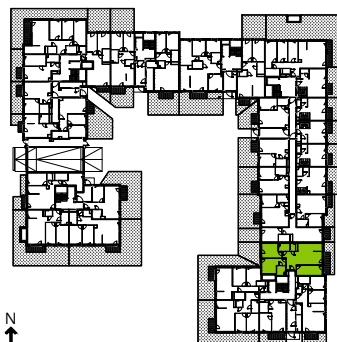

Plan osiedla **Budynek 3-A**

