


Aleje Praskie.

nr 154



Powierzchnia **69,29m²**

Piętro **2**

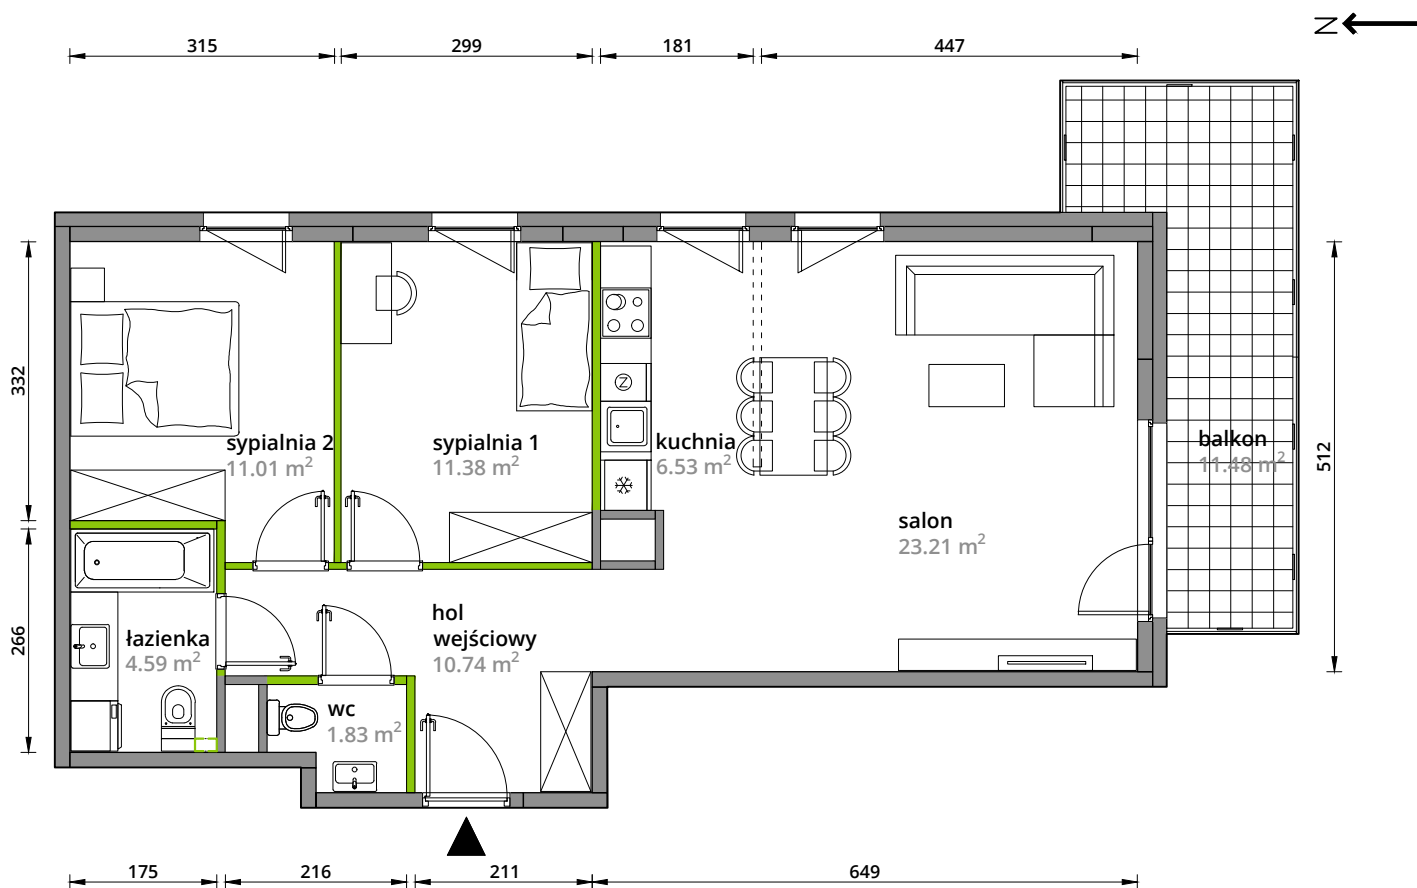


Aranżacja mieszkania jest przykładowa.


Powierzchnia **użytkowa**

hol wejściowy	10.74 m ²
salon	23.21 m ²
kuchnia	6.53 m ²
sypialnia 1	11.38 m ²
sypialnia 2	11.01 m ²
wc	1.83 m ²
łazienka	4.59 m ²
Razem	69.29 m²
+balken	11.48 m ²

Rzut kondygnacji **Piętro 2**

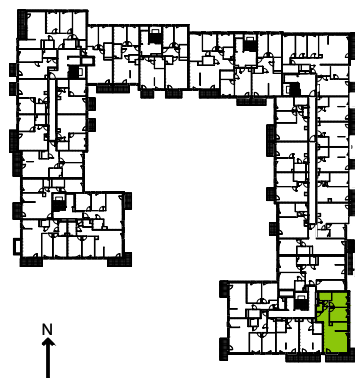

Plan osiedla **Budynek 3-A**

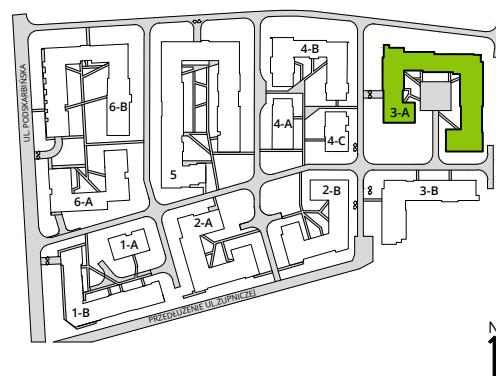

U nas nigdy nie płacisz za powierzchnię pod ścianami działowymi.