


Aleje Praskie.

nr 51



Powierzchnia **60,79m²**

Piętro 1

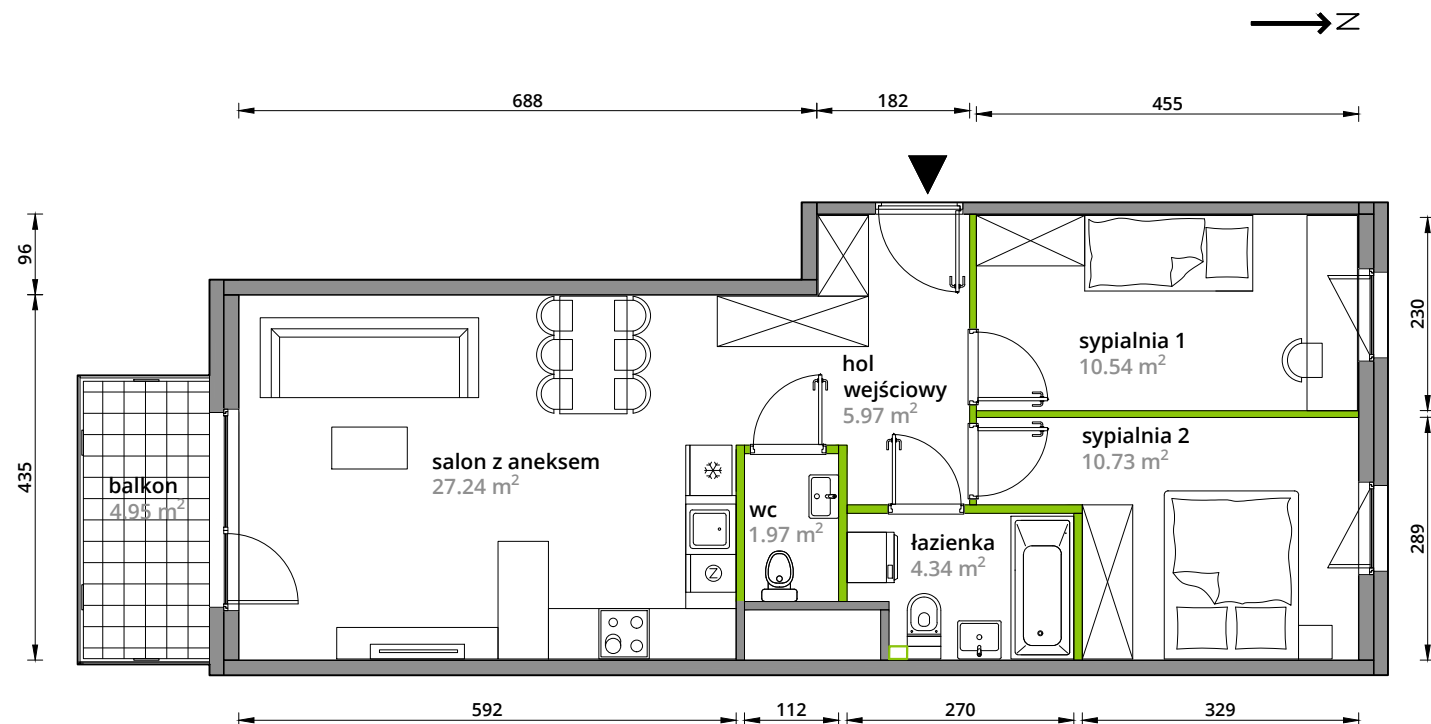


Aranżacja mieszkania jest przykładowa.

Powierzchnia użytkowa

hol wejściowy	5.97 m ²
salon z aneksem	27.24 m ²
sypialnia 1	10.54 m ²
sypialnia 2	10.73 m ²
łazienka	4.34 m ²
wc	1.97 m ²
Razem	60.79 m²
+balkon	4.95 m ²

U nas nigdy nie płacisz za powierzchnię pod ścianami działowymi.

Rzut kondygnacji Piętro 1

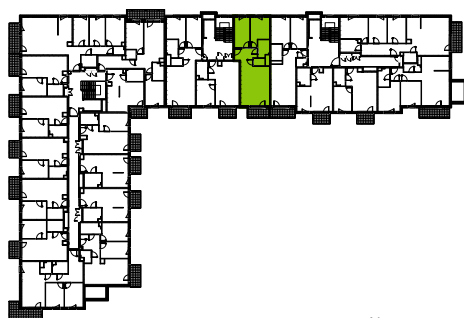

Plan osiedla Budynek 3-B

