


Aleje Praskie.

nr 53



Powierzchnia **60,48m²**

Piętro 1

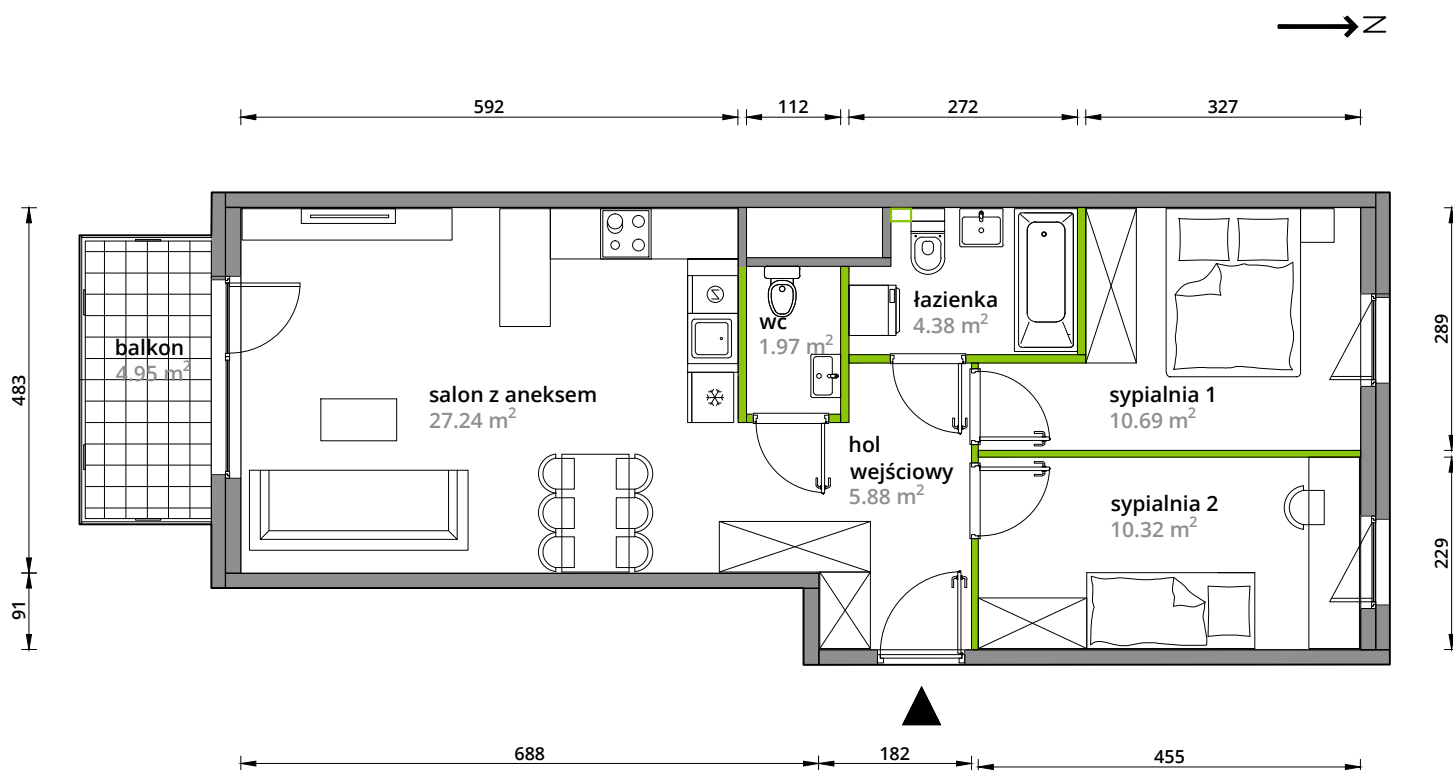

Aranżacja mieszkania jest przykładowa.


Powierzchnia **użytkowa**

hol wejściowy	5.88 m ²
salon z aneksem	27.24 m ²
sypialnia 1	10.69 m ²
sypialnia 2	10.32 m ²
łazienka	4.38 m ²
wc	1.97 m ²
Razem	60.48 m²
+balkon	4.95 m ²

Rzut kondygnacji **Piętro 1**



Plan osiedla **Budynek 3-B**

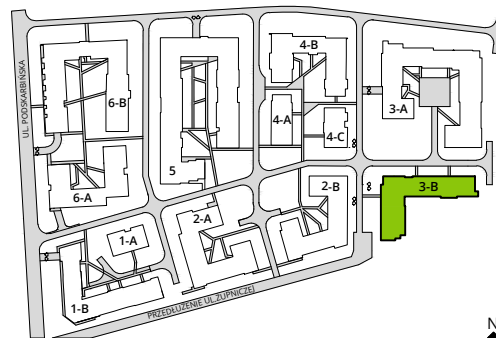

U nas nigdy nie płacisz za powierzchnię pod ścianami działowymi.