


Aleje Praskie.

nr 67



Powierzchnia **60,18m²**

Piętro 1

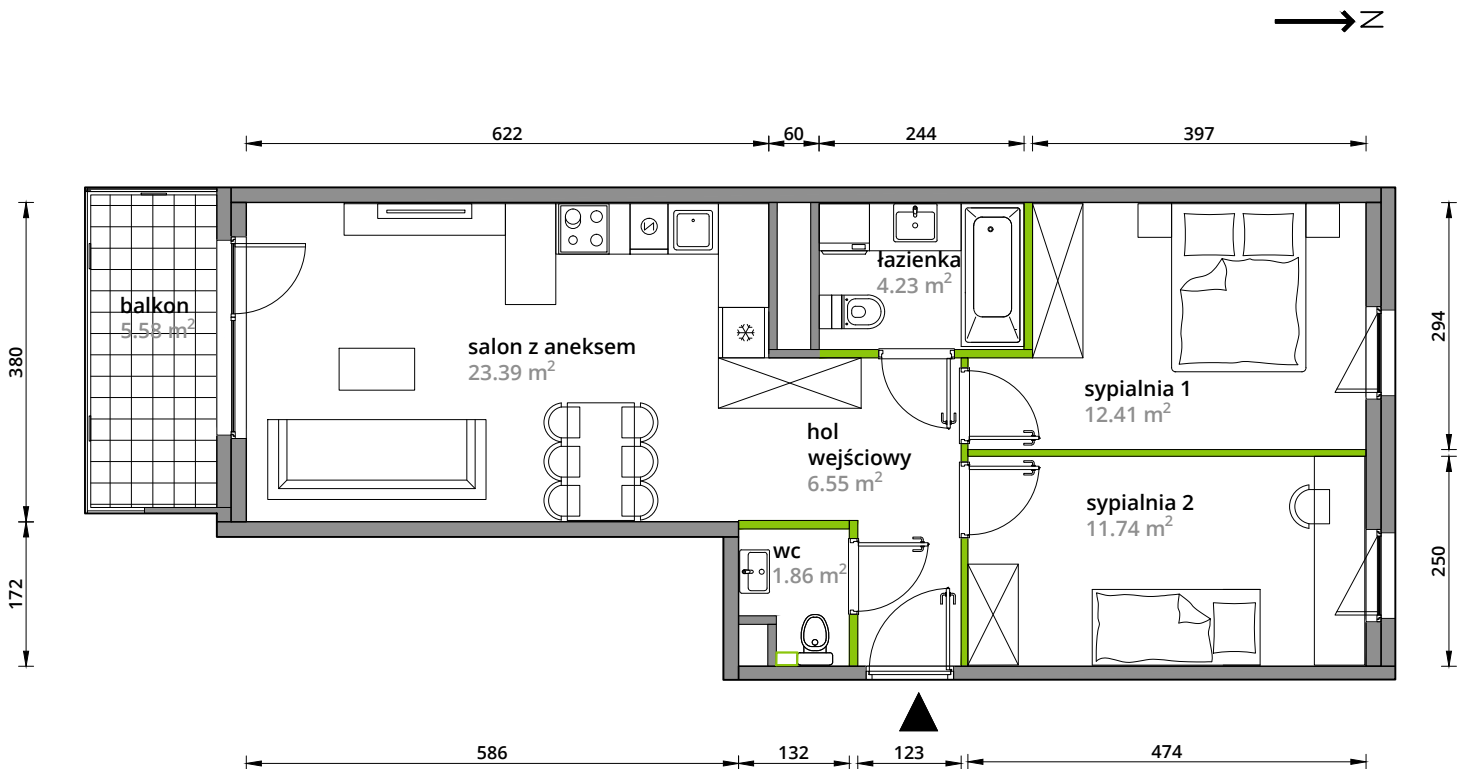

Aranżacja mieszkania jest przykładowa.


Powierzchnia użytkowa

hol wejściowy	6.55 m ²
salon z aneksem	23.39 m ²
sypialnia 1	12.41 m ²
sypialnia 2	11.74 m ²
łazienka	4.23 m ²
wc	1.86 m ²
Razem	60.18 m²
+balkon	5.58 m ²

Rzut kondygnacji Piętro 1



Plan osiedla Budynek 3-B

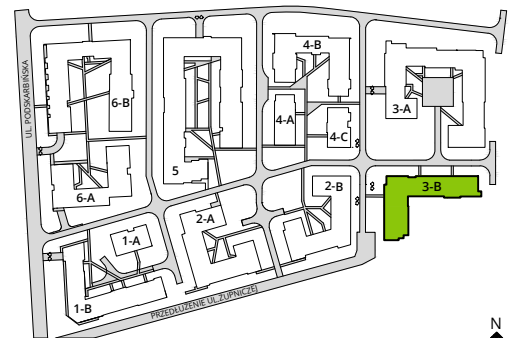

U nas nigdy nie płacisz za powierzchnię pod ścianami działowymi.