


Aleje Praskie.

nr 72



Powierzchnia **60,18m²**

Piętro **2**

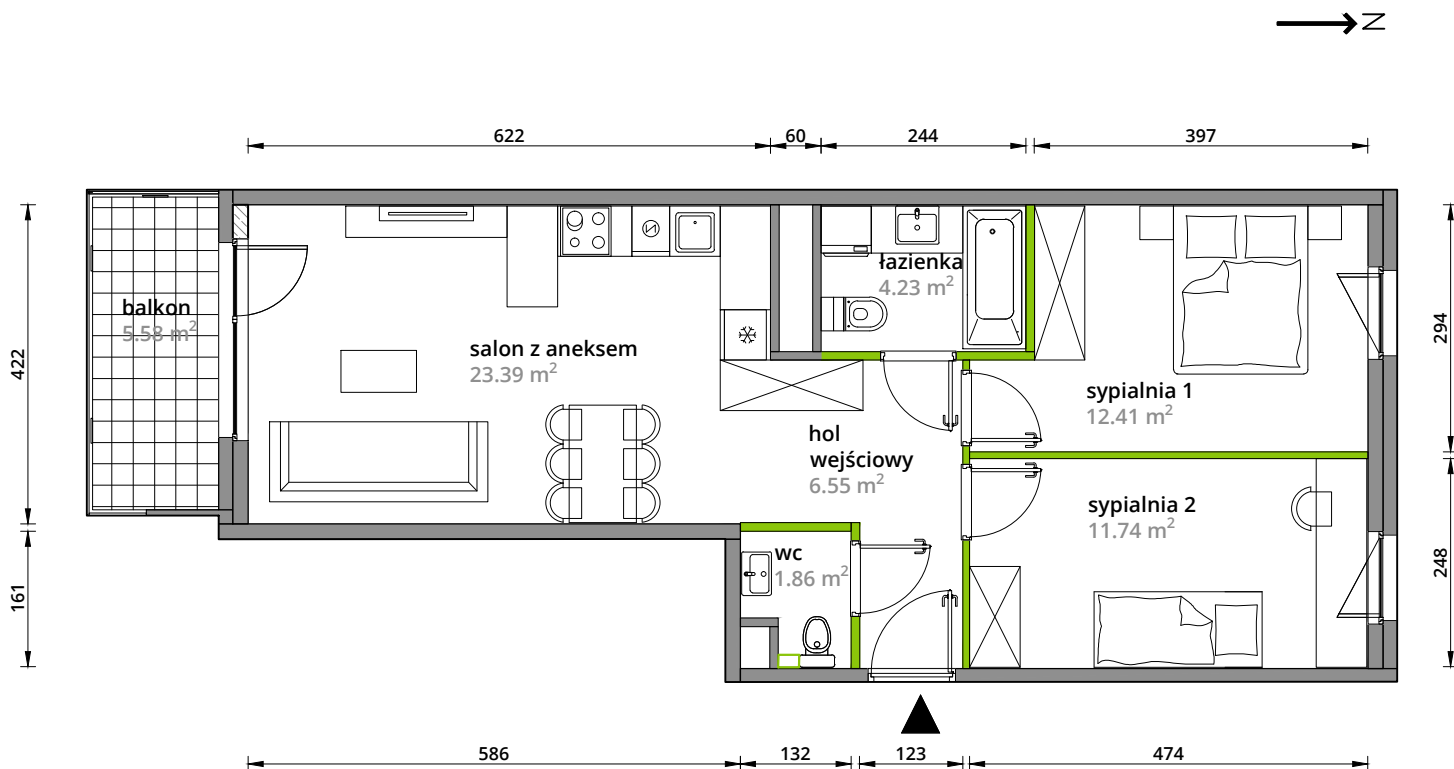

Aranżacja mieszkania jest przykładowa.


Powierzchnia **użytkowa**

hol wejściowy	6.55 m ²
salon z aneksem	23.39 m ²
sypialnia 1	12.41 m ²
sypialnia 2	11.74 m ²
łazienka	4.23 m ²
wc	1.86 m ²
Razem	60.18 m²
+balkon	5.58 m ²

Rzut kondygnacji **Piętro 2**



Plan osiedla **Budynek 3-B**

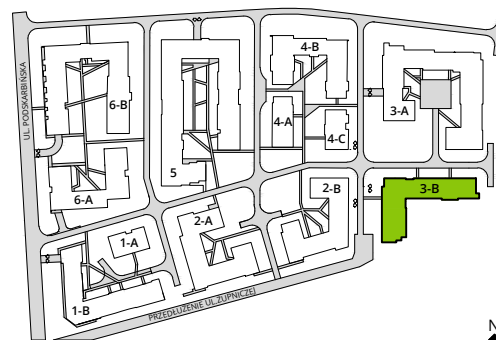

U nas nigdy nie płacisz za powierzchnię pod ścianami działowymi.