
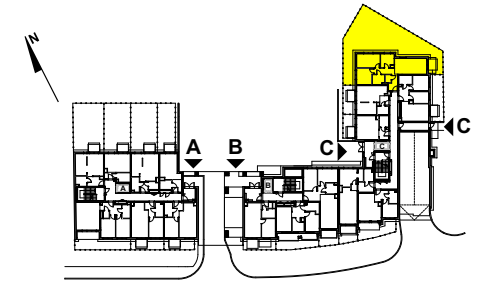


# Malta Point.

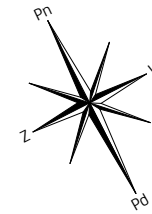

**BUDYNEK: HORIZON  
KLATKA C  
PARTER  
MIESZKANIE 67**

1. Hall	9,84 m <sup>2</sup>
2. WC	1,86 m <sup>2</sup>
3. łazienka	4,56 m <sup>2</sup>
4. Pokój 1	10,24 m <sup>2</sup>
5. Pokój 2	12,63 m <sup>2</sup>
6. Kuchnia	6,82 m <sup>2</sup>
7. Salon	19,59 m <sup>2</sup>


POWIERZCHNIA MIESZKANIA **65,54 m<sup>2</sup>**

UWAGA: Wyposażenie i wykończenie lokalu stanowi przykładową aranżację określającą funkcjonalność mieszkania. Wyposażenie i wielkość zaproponowanych urządzeń ma charakter orientacyjny. Lokalizacja przykładowego wyposażenia i wykończenia powiązana jest z projektowaną infrastrukturą budynku. Zakres wyposażenia i wykończenia lokalu określa umowa nabycia lokalu.

POWIERZCHNIA MIESZKANIA **65,54 m<sup>2</sup>**

POWIERZCHNIA OGRÓDKA **135,3 m<sup>2</sup>**

**3 Pokoje** **0 C 67**

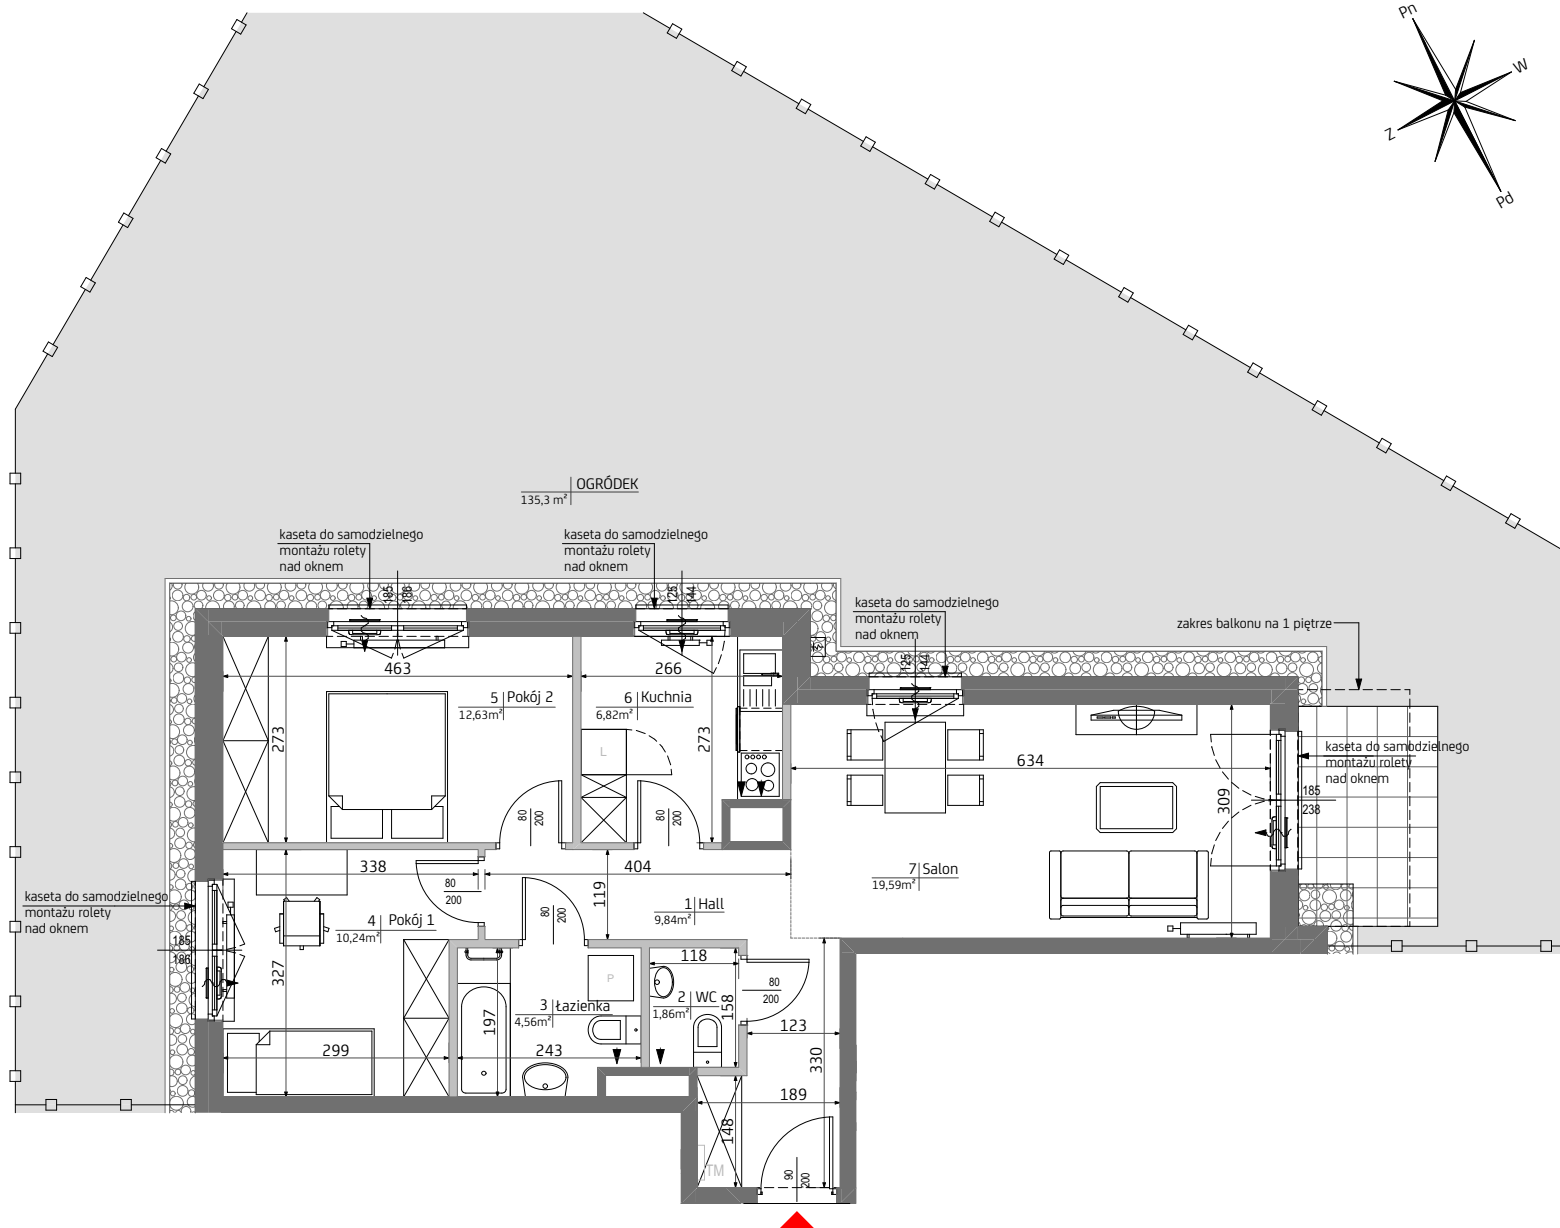

**LEGENDA:**



- |  |                                    |  |                            |  |                        |
|--|------------------------------------|--|----------------------------|--|------------------------|
|  | ŚCIANA Z MOŻLIWOŚCIĄ REARANŻACJI   |  | OTWÓR/ KRATKA WENTYLACYJNA |  | NAWIEWNIK OKIENNY      |
|  | OBRYŚ ŚCIANY GARAŻU PODZIEMNEGO    |  | GRZEJNIKI POKOJOWE         |  | PUNKT CZERPALNY WODY   |
|  | LINIA ROZGRANICZAJĄCA POWIERZCHNIE |  | GRZEJNIKI ŁAZIENKOWE       |  | OPASKA ŻWIROWA         |
|  | OGRODZENIA OGRÓDKÓW                |  | TABLICA MIESZKANIOWA       |  | SKARPY Z PRZECIWSKARPĄ |

\*Powierzchnia pomieszczeń podana w świetle wykończonych ścian \*\*Karta katalogowa może ulec zmianom w trakcie realizacji inwestycji \*\*\*Ostateczne oznaczenie lokalu może ulec zmianie \*\*\*\*Wymiar okien podano w świetle otworu w murze bez uwzględnienia tolerancji na montaż \*\*\*\*\*Lokalizacja i gabaryty elementów instalacji i wyposażenia lokalu ( w szczególności: grzejników, nawietrzaków okiennych i drzwiowych, tablicy mieszkaniowej, otworów wentylacyjnych itp.) Podane na karcie mają charakter orientacyjny i mogą ulec zmianie w trakcie realizacji inwestycji \*\*\*\*\*Możliwe usytuowanie elementów odwodnienia budynku (np. rzygaczy, przelewów awaryjnych), które nie zostały pokazane na niniejszej karcie \*\*\*\*\*Możliwe wystąpienie różnic poziomów przy wyjściu z lokalu na balkon/taras/ogródek \*\*\*\*\*Wymiary drzwi do mieszkań podano w świetle ościeży, wymiary okien i drzwi balkonowych podano w świetle muru.