


# Aleje Praskie.

## nr 142



Powierzchnia **92,36m<sup>2</sup>**

Parter

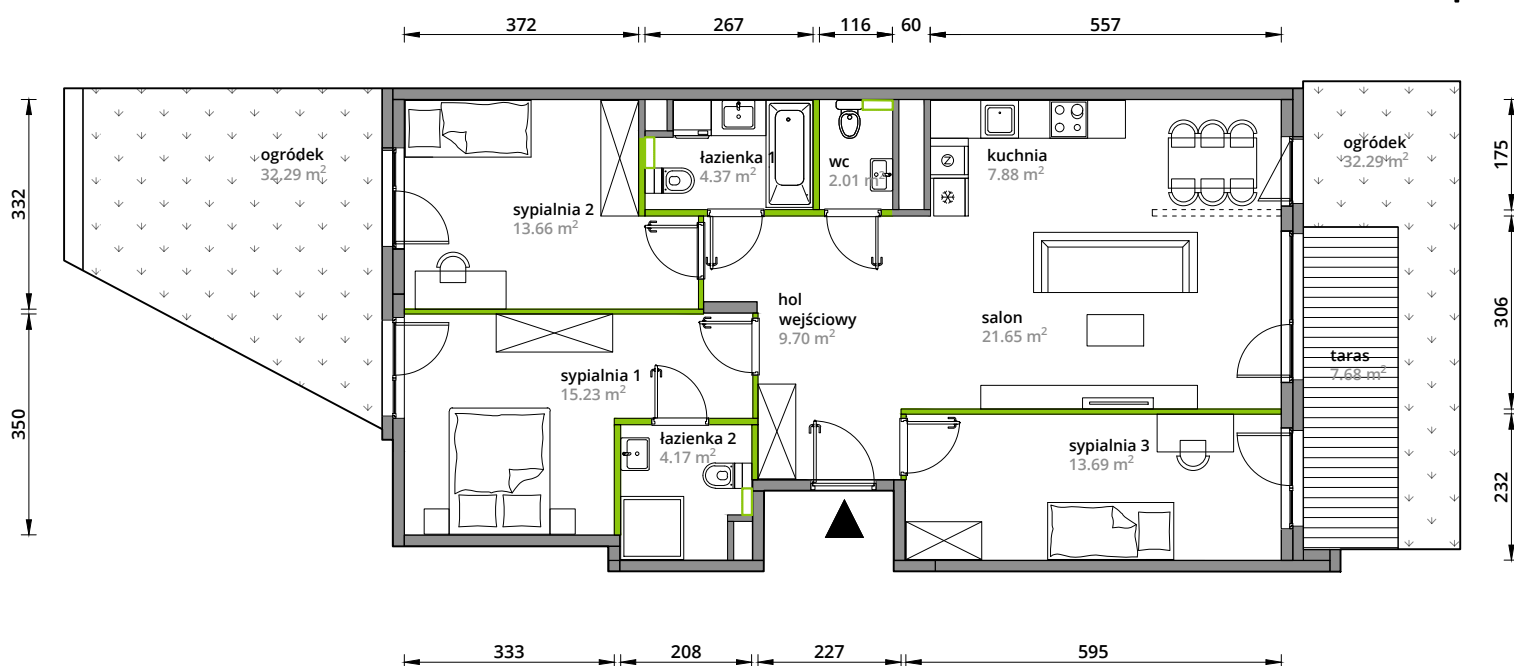


Aranżacja mieszkania jest przykładowa.

### Powierzchnia **użytkowa**

hol wejściowy	9.70 m <sup>2</sup>
salon	21.65 m <sup>2</sup>
kuchnia	7.88 m <sup>2</sup>
łazienka 1	4.37 m <sup>2</sup>
sypialnia 1	15.23 m <sup>2</sup>
sypialnia 2	13.66 m <sup>2</sup>
sypialnia 3	13.69 m <sup>2</sup>
wc	2.01 m <sup>2</sup>
łazienka 2	4.17 m <sup>2</sup>
<b>+taras</b>	<b>7.68 m<sup>2</sup></b>
<b>+ogródek</b>	<b>32.29 m<sup>2</sup></b>
<b>Suma</b>	<b>92.36 m<sup>2</sup></b>

U nas nigdy nie płacisz za powierzchnię pod ścianami działowymi.

### Rzut kondygnacji 0

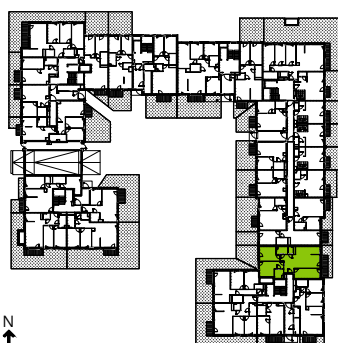

### Plan osiedla **Budynek 3-A**

