


Bemosphere

nr D.21

Powierzchnia **54,90 m²**

Piętro 0

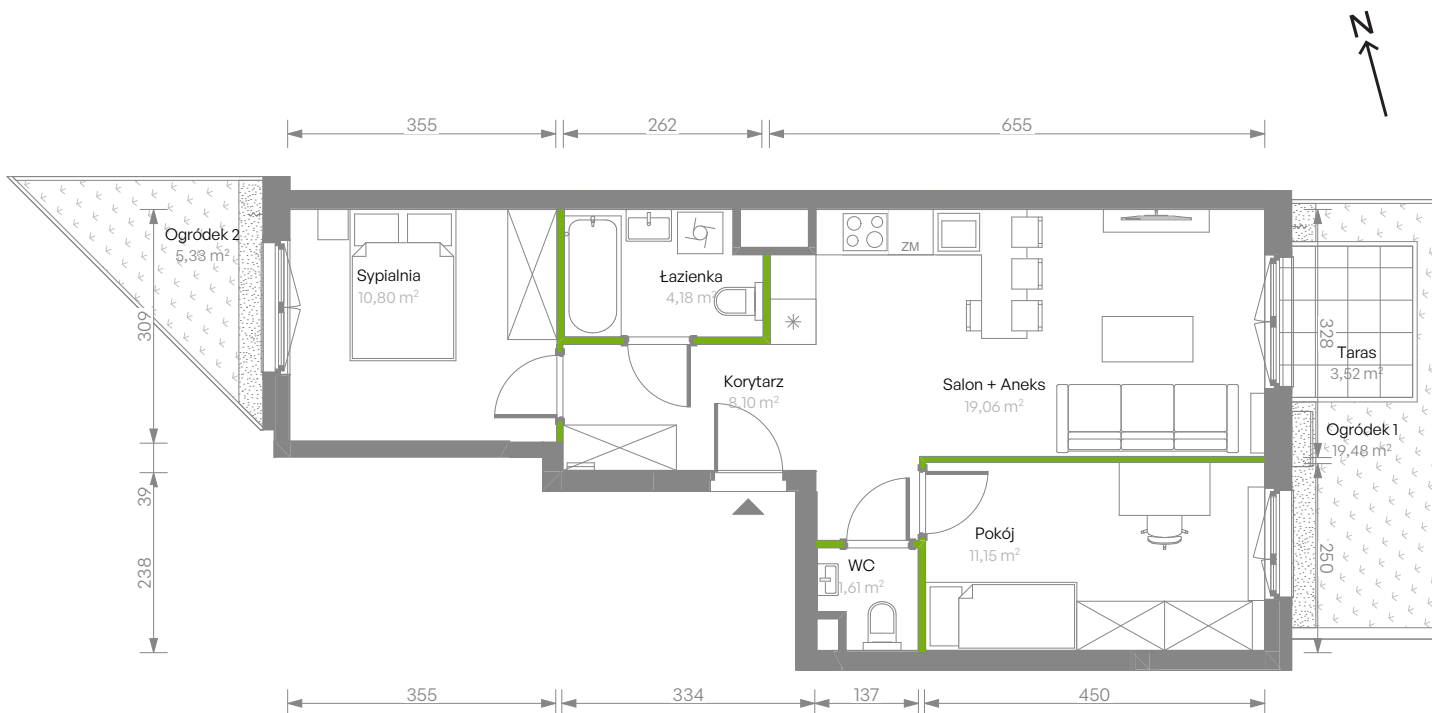


Aranżacja mieszkania jest przykładowa


Powierzchnia użytkowa

Salon + Aneks	19,06 m ²
Pokój	11,15 m ²
Sypialnia	10,80 m ²
Łazienka	4,18 m ²
WC	1,61 m ²
Korytarz	8,10 m ²
Razem	54,90 m²
+ Taras	3,52 m ²
+ Ogródek 1	19,48 m ²
+ Ogródek 2	5,33 m ²

Rzut kondygnacji Piętro 0

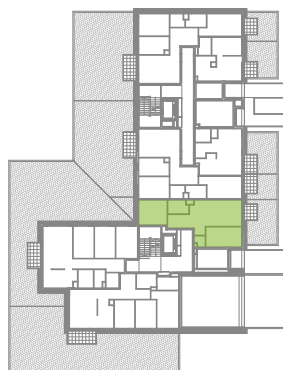

Plan osiedla Budynek D

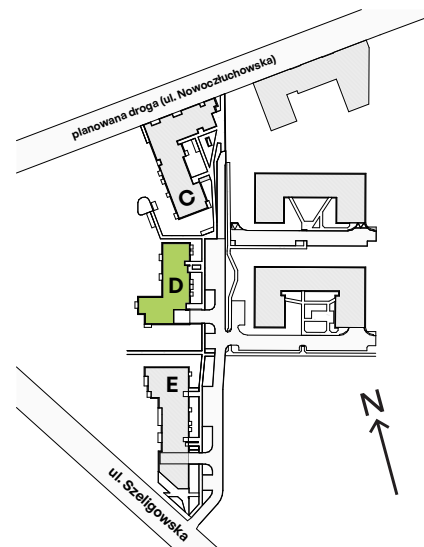

U nas nigdy nie płacisz za powierzchnię pod ścianami działowymi