


# Ogrody Wojszyce.

## a12

Powierzchnia 153,30 m<sup>2</sup>

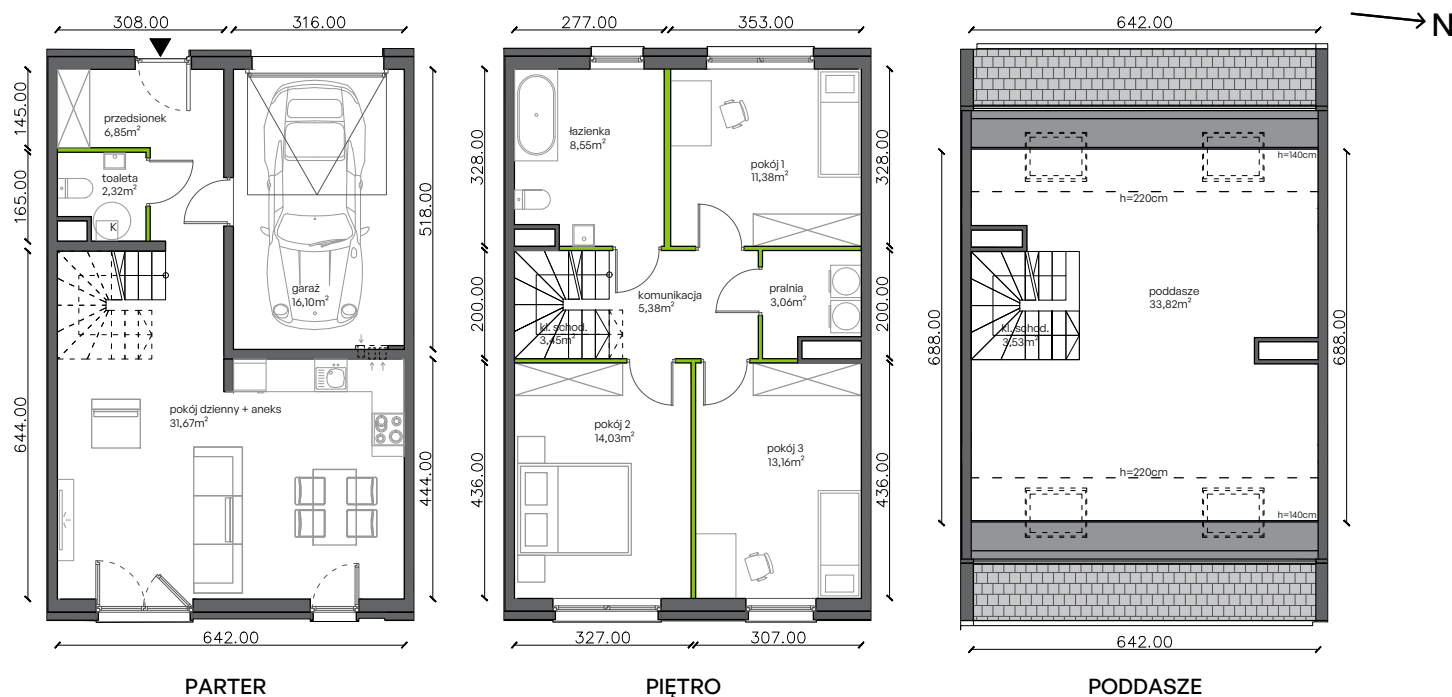


Aranżacja lokalu jest przykładowa.

### Powierzchnia użytkowa

PARTER	56,94 m <sup>2</sup>
garaż	16,10 m <sup>2</sup>
przedsionek	6,85 m <sup>2</sup>
toaleta	2,32 m <sup>2</sup>
pok. dzienny + aneks	31,67 m <sup>2</sup>
PIĘTRO	59,01 m <sup>2</sup>
komunikacja	5,38 m <sup>2</sup>
klatka schodowa	3,45 m <sup>2</sup>
pokój 1	11,38 m <sup>2</sup>
pokój 2	14,03 m <sup>2</sup>
pokój 3	13,16 m <sup>2</sup>
pralnia	3,06 m <sup>2</sup>
łazienka	8,55 m <sup>2</sup>
PODDASZE	37,35 m <sup>2</sup>
poddasze	33,82 m <sup>2</sup>
klatka schodowa	3,53 m <sup>2</sup>
RAZEM	153,30 m <sup>2</sup>
+ ogródek	122,58 m <sup>2</sup>

### Lokalizacja działki

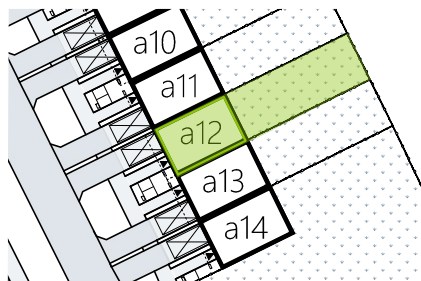

W Dewellii nie płacisz za powierzchnie pod ścianami działowymi

Powierzchnia (bez ścian działowych) 153,30 m<sup>2</sup>

**■** Powierzchnia pod ścianami działowymi 2,30 m<sup>2</sup>

Powierzchnia użytkowa wg PN-ISO 9836:1997 155,60 m<sup>2</sup>

### Plan osiedla

