


Ujeścisko Vita.

BUDYNEK A


ul. Przemyska 25
80-180 Gdańsk

RZUT KONDYGNACJI II USYTUOWANIE LOKALU W BUDYNKU skala 1:1000

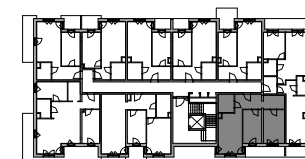

KONDYGNACJA II LOKAL MIESZKALNY NR 17

1. przedpokój
2. pokój z aneksem kuch.
3. pokój
4. pokój
5. łazienka

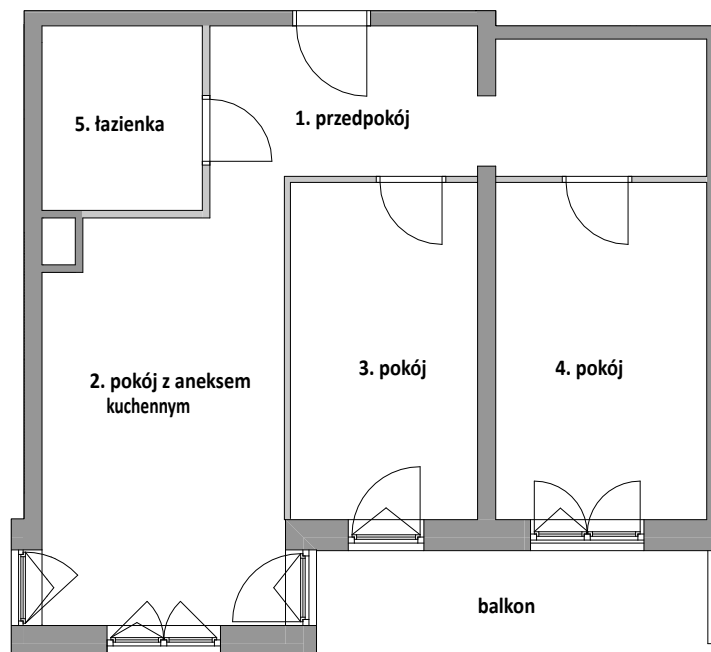

POW. MIESZKANIA 59.02m²

POW. POMIESZCZENIA PRZYNALEŻNEGO
(KOMÓRKA LOKATORSKA NR A/K04 1.56m²)
ŁĄCZNA POWIERZCHNIA UŻYTKOWA 60.58m²
wg PN-ISO 9836:1997

 **DEVELIA**

ul. Powstańców Śląskich 2-4,
53-333 Wrocław

SKALA 1:100

PN-ISO 9836:1997

data sporządzenia:

grudzień 2023r.