

Ujeścisko Vita.

BUDYNEK B

ul. Przemyska 27

80-180 Gdańsk

RZUT KONDYGNACJI II USYTUOWANIE LOKALU W BUDYNKU skala 1:1000



KONDYGNACJA II LOKAL MIESZKALNY NR 10

1. przedpokój
2. przedpokój
3. pokój z aneksem kuch.
4. pokój
5. pokój
6. pokój
7. łazienka
8. ustęp


POW. MIESZKANIA 91.78m²
wg PN-ISO 9836:1997

 **DEVELIA**

ul. Powstańców Śląskich 2-4,
53-333 Wrocław

data sporządzenia:

grudzień 2023r.

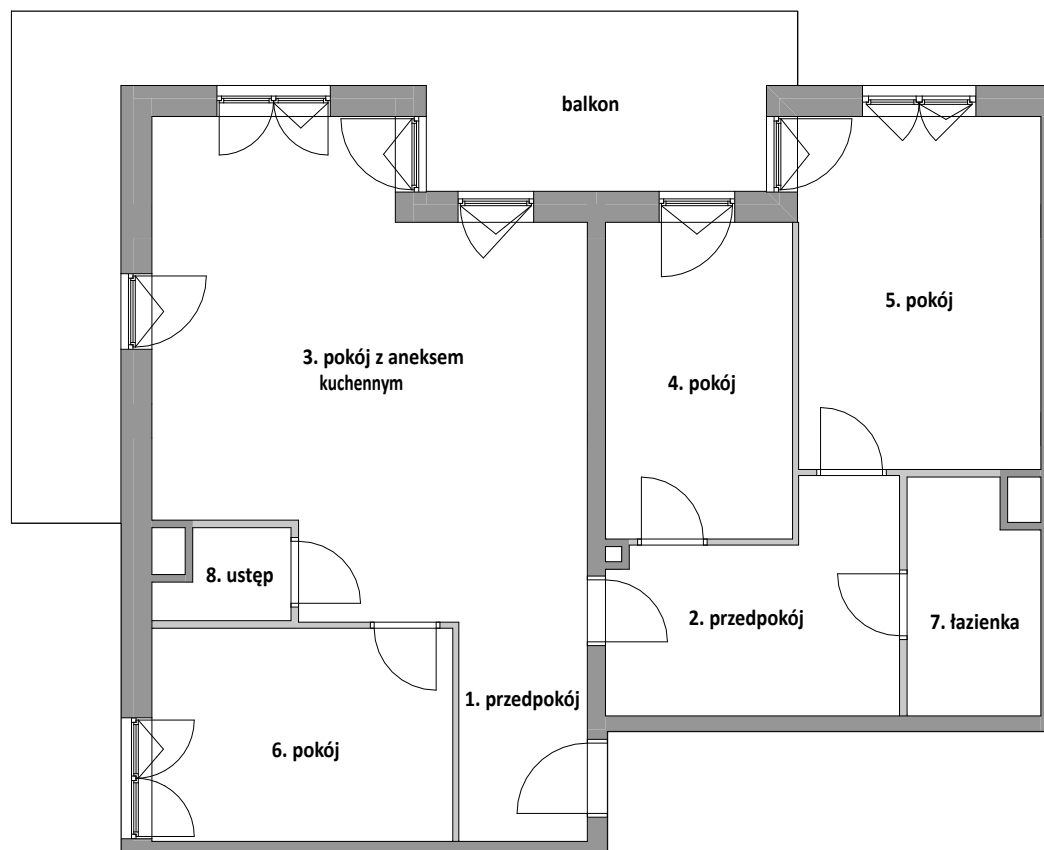

SKALA 1:100

PN-ISO 9836:1997