


Ujeścisko Vita.

BUDYNEK B

ul. Przemyska 27

80-180 Gdańsk

RZUT KONDYGNACJI III USYTUOWANIE LOKALU W BUDYNKU skala 1:1000

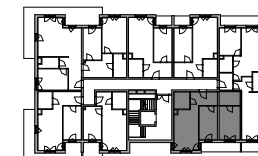

KONDYGNACJA III LOKAL MIESZKALNY NR 21

1. przedpokój
2. pokój z aneksem kuchennym
3. pokój
4. pokój
5. łazienka

POW. MIESZKANIA 58.18m²


POW. POMIESZCZENIA PRZYNALEŻNEGO
(KOMÓRKA LOKATORSKA NR B/K06 2.22m²)
ŁĄCZNA POWIERZCHNIA UŻYTKOWA 60.40m²
wg PN-ISO 9836:1997

 **DEVELIA**

ul. Powstańców Śląskich 2-4,
53-333 Wrocław

data sporządzenia:

grudzień 2023r.

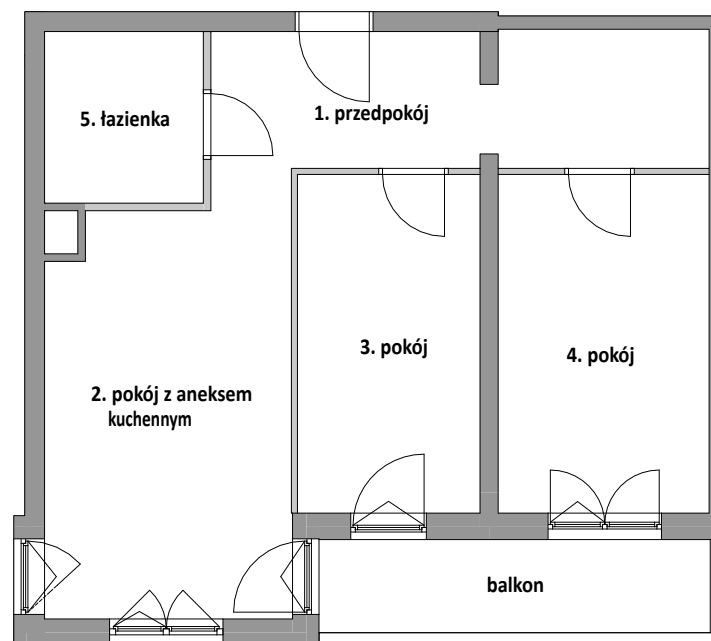

SKALA 1:100

PN-ISO 9836:1997