


# Ujeścisko Vita.

## BUDYNEK E

ul. Przemyska 33

80-180 Gdańsk

### RZUT KONDYGNACJI II USYTUOWANIE LOKALU W BUDYNKU skala 1:1000

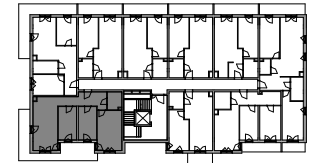

### KONDYGNACJA II LOKAL MIESZKALNY NR 10

1. przedpokój
2. pokój z aneksem kuch.
3. pokój
4. pokój
5. pokój
6. łazienka

**POW. MIESZKANIA 77.54m<sup>2</sup>**


POW. POMIESZCZENIA PRZYNALEŻNEGO  
(KOMÓRKA LOKATORSKA NR E/K34 1.51m<sup>2</sup>)  
ŁĄCZNA POWIERZCHNIA UŻYTKOWA 79.05m<sup>2</sup>  
wg PN-ISO 9836:1997

 **DEVELIA**

ul. Powstańców Śląskich 2-4,  
53-333 Wrocław

data sporządzenia:

luty 2024r.

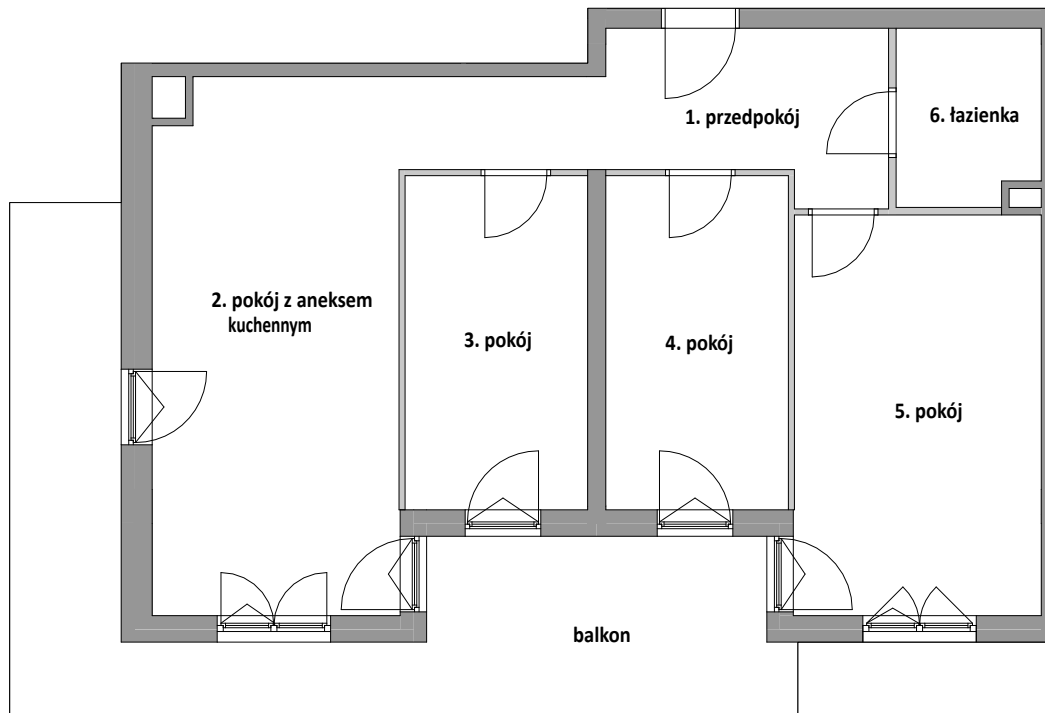

**SKALA 1:100**

PN-ISO 9836:1997