


Unii Lubelskiej Vita.

nr B.01.152



Powierzchnia **57,18 m²**

Piętro 1

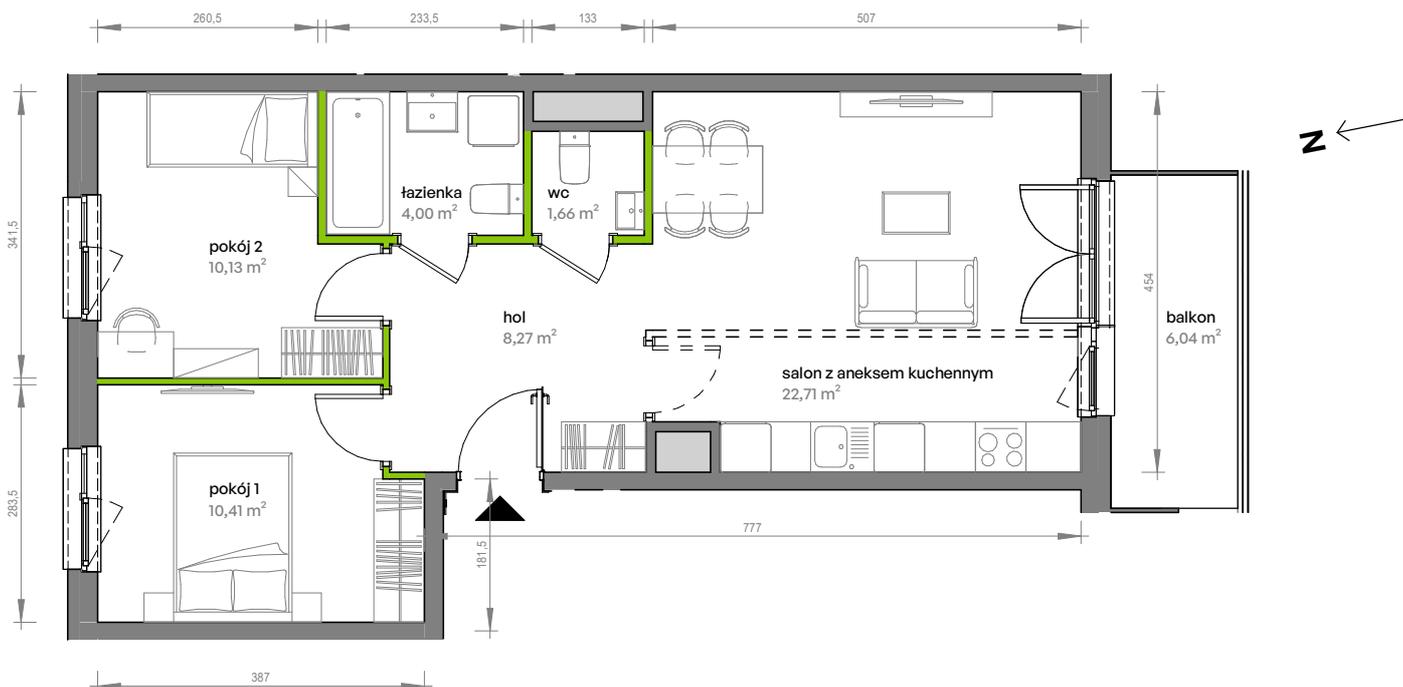

Aranżacja mieszkania jest przykładowa


Powierzchnia użytkowa

hol	8,27 m ²
pokój 1	10,41 m ²
pokój 2	10,13 m ²
salon z aneksem kuchennym	22,71 m ²
wc	1,66 m ²
łazienka	4,00 m ²
Razem	57,18 m²
+ balkon	6,04 m ²

Rzut kondygnacji Piętro 1



Plan osiedla

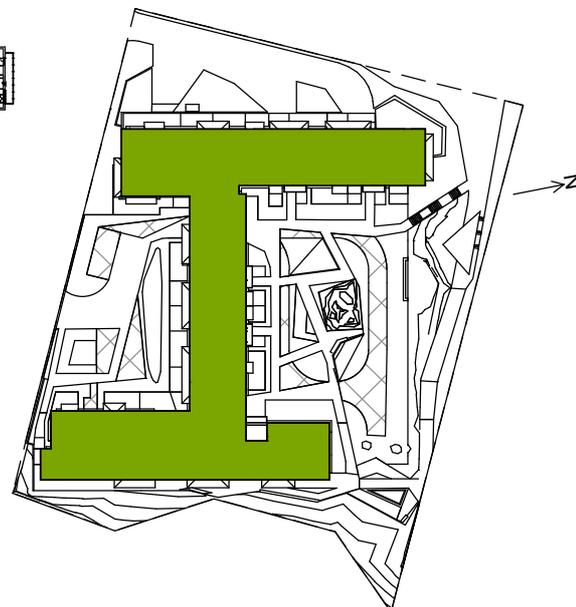

U nas nigdy nie płacisz za powierzchnię pod ścianami działowymi