


CITY VIBE.

nr F.052



Powierzchnia **64,15 m²** Parter

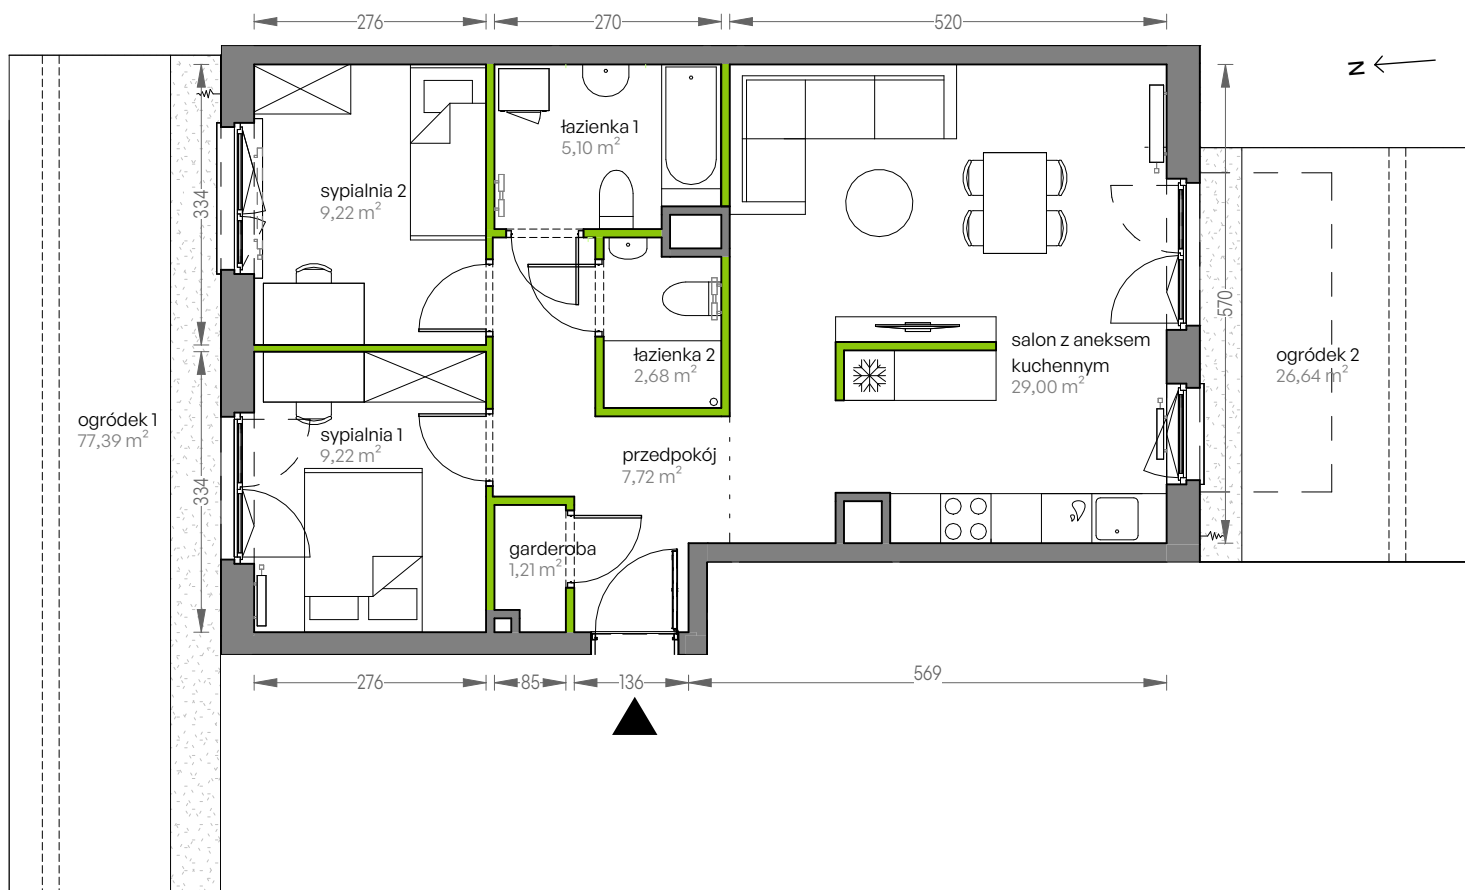


Aranżacja mieszkania jest przykładowa

Powierzchnia użytkowa

salon z aneksem kuchennym	29,00 m ²
przedpokój	7,72 m ²
garderoba	1,21 m ²
sydialnia 1	9,22 m ²
sydialnia 2	9,22 m ²
łazienka 1	5,10 m ²
łazienka 2	2,68 m ²
Razem	64,15 m²
+ogródek 1	77,39 m ²
+ogródek 2	26,64 m ²

U nas nigdy nie płacisz za powierzchnię pod ścianami działowymi

Rzut kondygnacji Parter

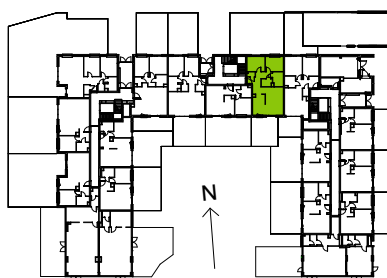

Plan osiedla Budynek F

