


CITY VIBE.

nr F.087



Powierzchnia **42,22 m²**

Piętro 2

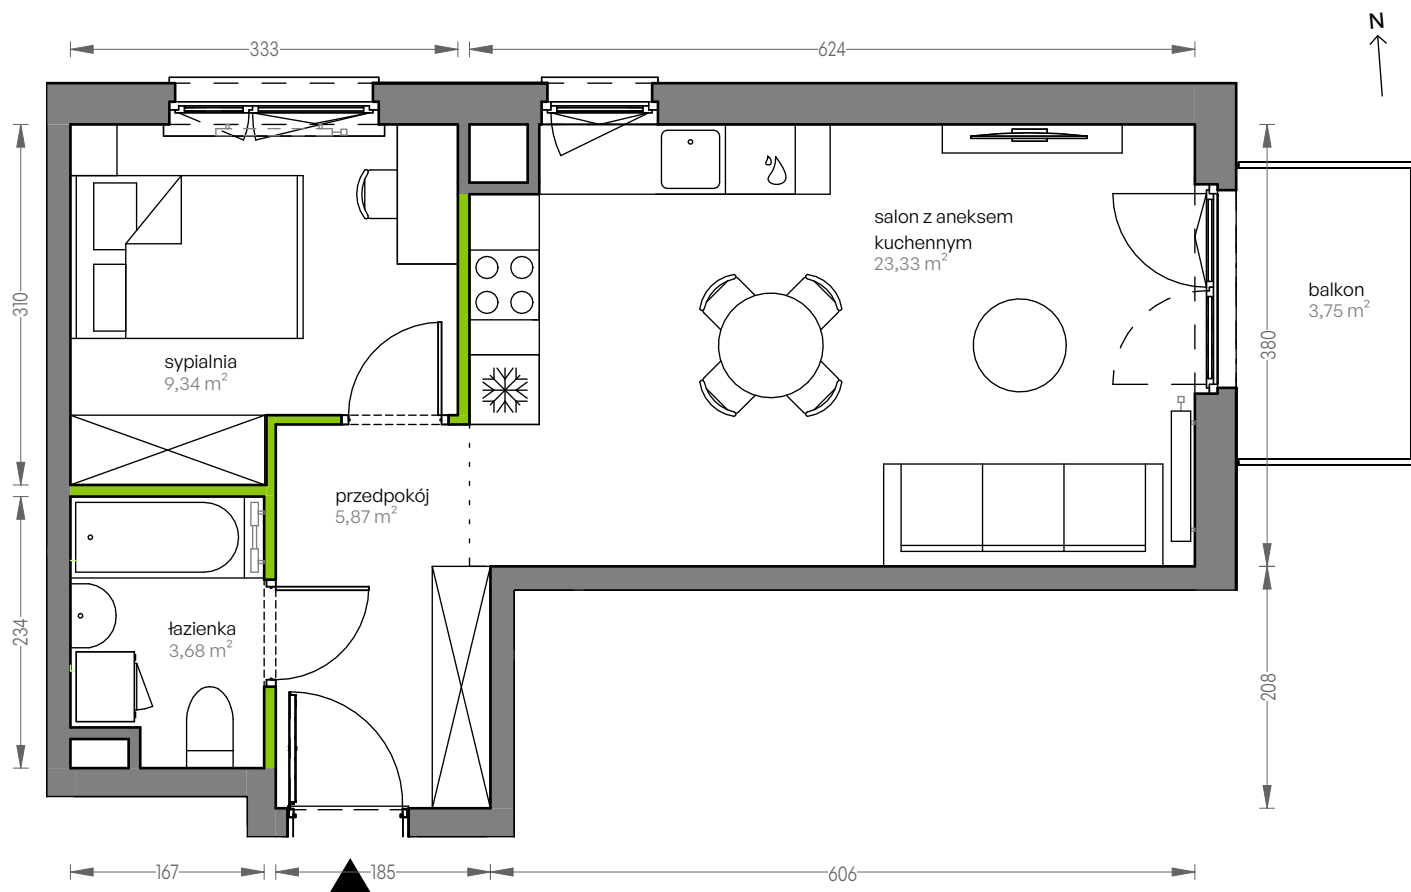


Aranżacja mieszkania jest przykładowa


Powierzchnia użytkowa

salon z aneksem kuchennym	23,33 m ²
przedpokój	5,87 m ²
łazienka	3,68 m ²
sypialnia	9,34 m ²
Razem	42,22 m²
+balkon	3,75 m ²

Rzut kondygnacji Piętro 2

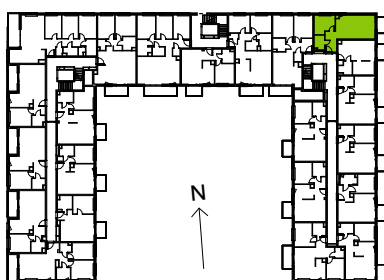

Plan osiedla Budynek F

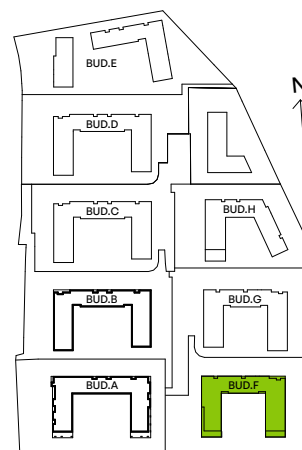

U nas nigdy nie płacisz za powierzchnię pod ścianami działowymi