


# Bemosphere

## nr D.44

Powierzchnia **71,66 m<sup>2</sup>**

Piętro **5**

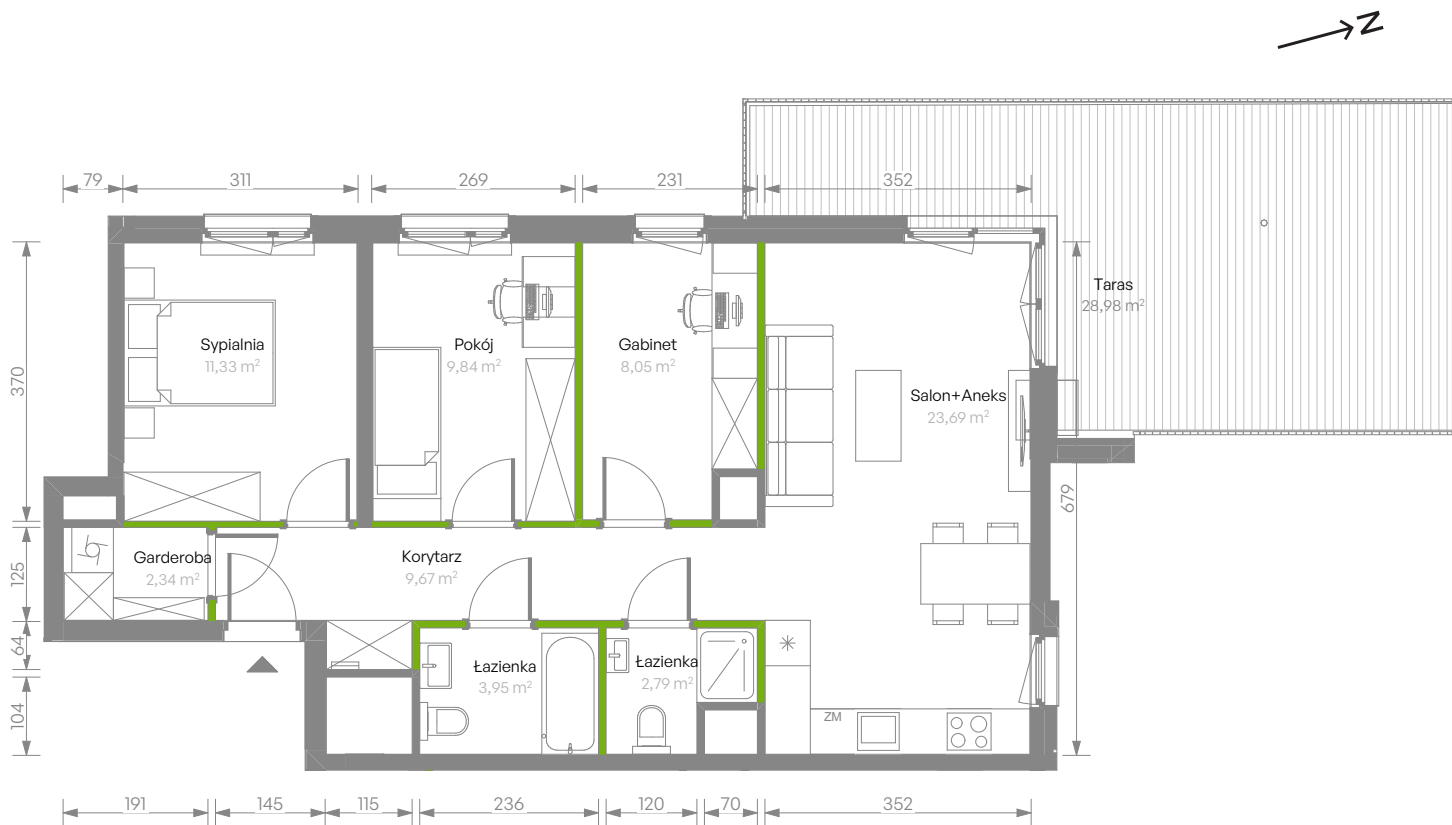


Aranżacja mieszkania jest przykładowa


### Powierzchnia użytkowa

Salon+Aneks	23,69 m <sup>2</sup>
Sypialnia	11,33 m <sup>2</sup>
Pokój	9,84 m <sup>2</sup>
Gabinet	8,05 m <sup>2</sup>
Łazienka	3,95 m <sup>2</sup>
Łazienka	2,79 m <sup>2</sup>
Garderoba	2,34 m <sup>2</sup>
Korytarz	9,67 m <sup>2</sup>
<b>Razem</b>	<b>71,66 m<sup>2</sup></b>
+ Taras	28,98 m <sup>2</sup>

### Rzut kondygnacji Piętro 5

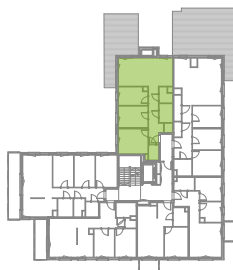

### Plan osiedla Budynek D

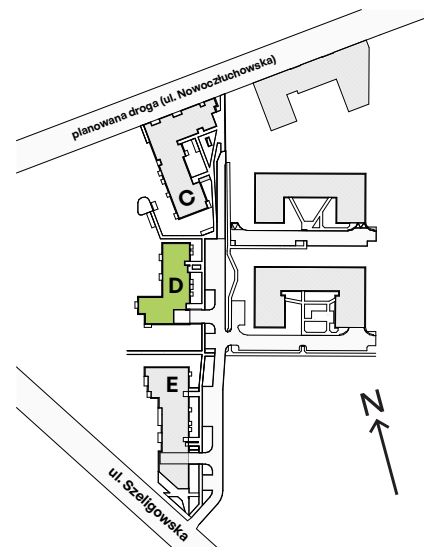

U nas nigdy nie płacisz za powierzchnię pod ścianami działowymi