


Słoneczne Miasteczko



nr A.006

Powierzchnia **61,84 m²**

Parter

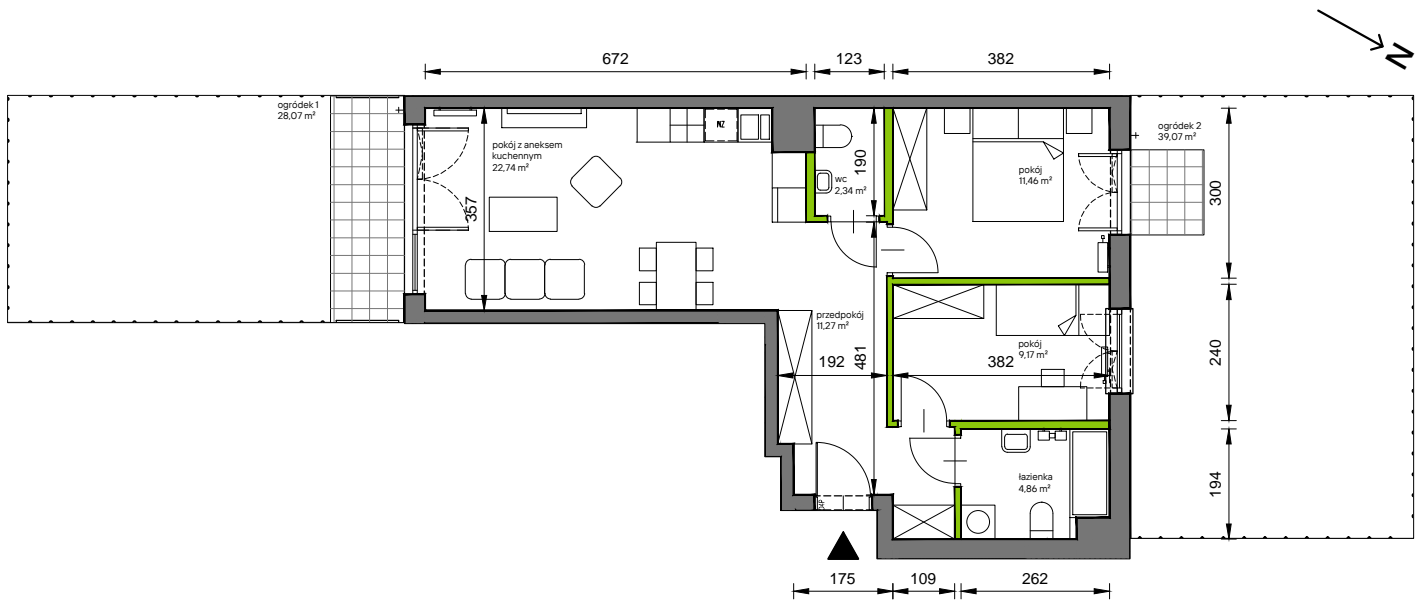


Aranżacja mieszkania jest przykładowa

Powierzchnia **użytkowa**

przedpokój	11,27 m ²
łazienka	4,86 m ²
wc	2,34 m ²
pokój z aneksem kuchennym	22,74 m ²
pokój	11,46 m ²
pokój	9,17 m ²
Razem	61,84 m²
+ogródek 1	28,07 m ²
+ogródek 2	39,07 m ²

U nas nigdy nie płacisz za powierzchnię pod ścianami działowymi

Rzut kondygnacji **Parter**

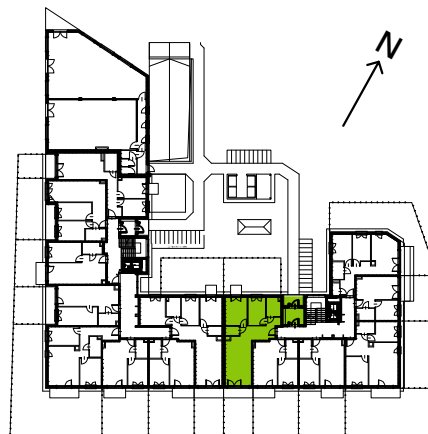

Plan osiedla **Budynek A**

