


Vilda Arte

Ul. Mieczysława Niedziałkowskiego 11
Poznań, 61-579

Rzut kondygnacji 5
Lokal mieszkalny nr 46
Usytuowanie lokalu w budynku

Skala 1:1000

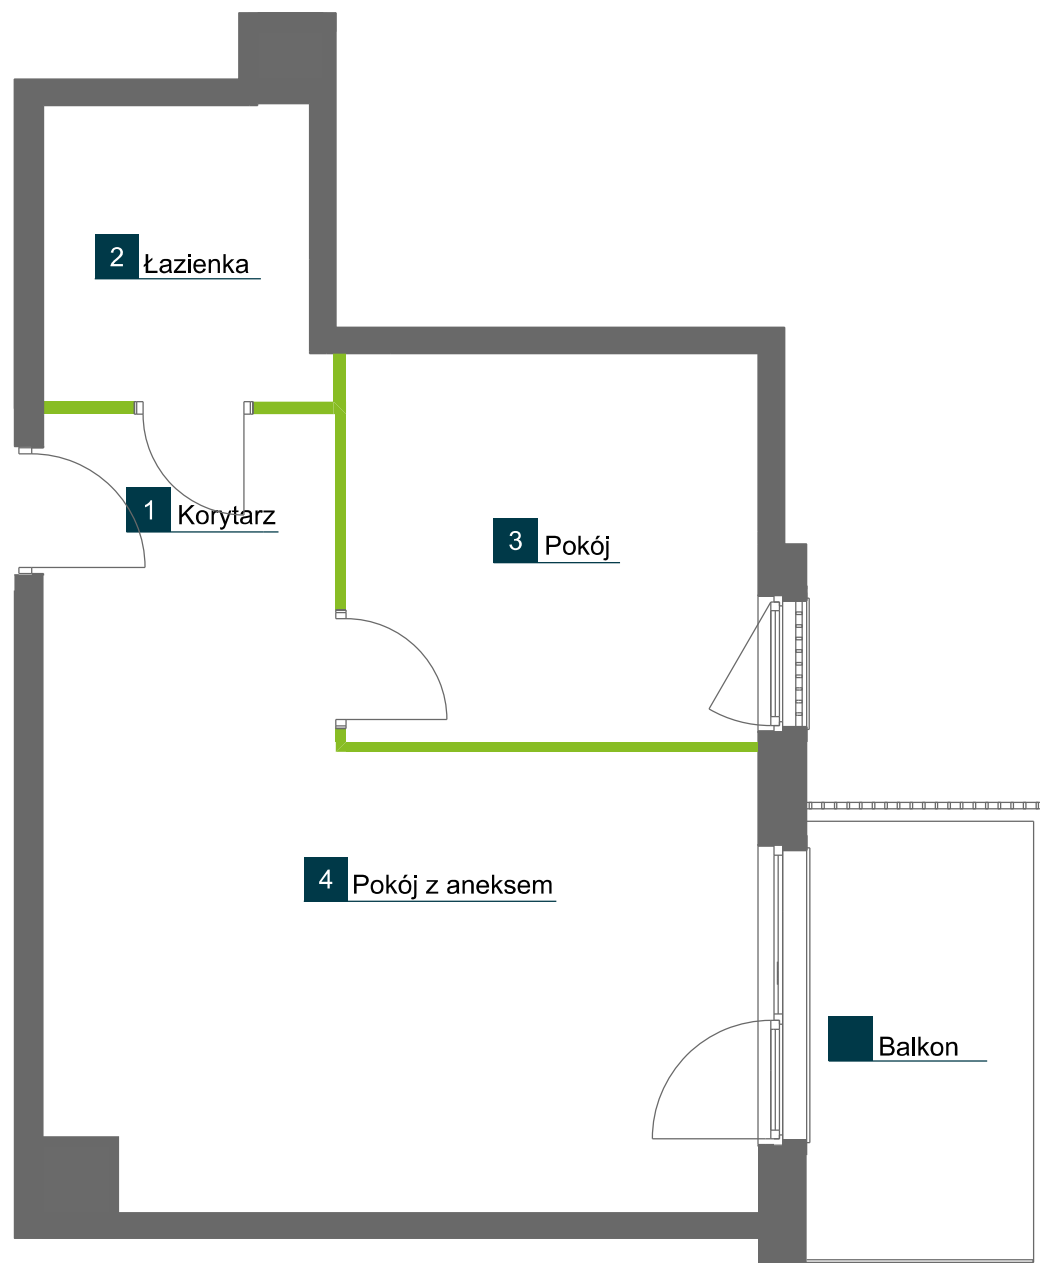

1	Korytarz	3.13 m ²
2	Łazienka	5.04 m ²
3	Pokój	10.07 m ²
4	Pokój z aneksem	23.30 m ²

POWIERZCHNIA UŻYTKOWA 41.54 m²
Łączna liczba izb - 2

- ściana z możliwością modyfikacji
- ściana bez możliwości modyfikacji

GEODETA UPRAWNIONY
mgr inż. Krzysztof Chutkiewicz
Świadectwo Nr 9737 Zakr. 1,4
Ministra Gospodarki Przestrzennej i Budownictwa

GRUPA DEVELIA

ul. Rondo ONZ 1, 24 piętro, 00-124 Warszawa

Poznań, Listopad 2025

Skala 1:60
PN-ISO 9836:2022-07